


Поз.	Обозначение	Артикул	Наименование	Кол	Примеч.
1	1C1-1C3, 2C1-2C3		Конденсатор КЗ-1000В 0,47мкФ	6	
2	QF1, QF2	SQ0707-0017	Автоматический выключатель ВА88-35 3Р 250А 35кА ТДМ	2	
3	ТА1-ТА3	SQ1101-1018	Трансформатор тока измерительный с шиной ТТН-Ш 300/5- 5ВА/0,5 ТДМ	3	
4	PI1		Трехфазный счетчик электроэнергии	1	
5	KM1.1, KM1.2	SQ0710-0024	Контактор КТН-52653 реверс 265А 230В/АС3 ТДМ	1	
6		SQ0905-0122	Каркас ВРУ-3 (2000х630х450) без бок панелей ТДМ	1	

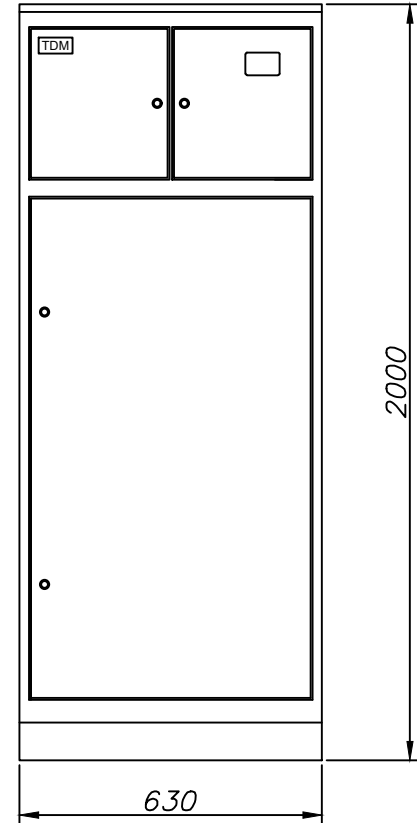

Инв. N подл.	Подп. и дата	Взам. инв. N
--------------	--------------	--------------

Изм.	Кол. уч.	Лист	Ном. док.	Подп.	Дата				
							Стадия	Лист	Листов
						Вводная панель 3ВА-8-25-0-30			TDM ELECTRIC