


Поз.	Обозначение	Артикул	Наименование	Кол	Примеч.
1	C1–C3		Конденсатор КЗ–1000В 0,47мкФ	3	
2	FU1–FU3	SQ0713–0033	Плавкая вставка предохранителя ППНН–37, габарит 2, 400А TDM	3	
3		SQ0713–0043	Держатель плавкой вставки ДП–37, габарит 2, 400А TDM	3	
4		SQ0713–0045	Рукоятка для съема плавкой вставки РС–1 TDM	1	
5	QS1	SQ0718–0049	Выключатель – разъединитель ВР32–37В 71250 400А TDM	1	
6	QF1	SQ0206–0070	Авт. выкл. ВА47–29 1Р 6А 4,5кА х–ка С TDM	1	
7	HL1	SQ0329–0069	Светильник LED ДПО 2001 7 Вт, 4000К, IP40, Народный	1	
8		SQ0905–0113	Каркас ВРУ–1 (2000х450х450) без бок панелей TDM	1	

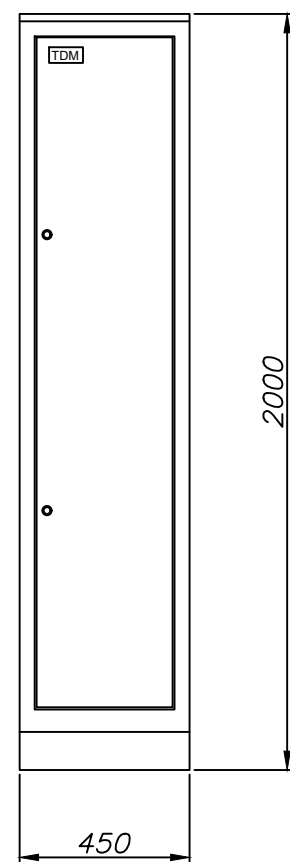

Инв. N подл.	Подп. и дата	Взам. инв. N

Изм.	Код уч.	Лист	Ном. док.	Подп.	Дата				Стадия	Лист	Листов
						Вводная панель ЗВП-4-40-0-30			TDM ELECTRIC		