
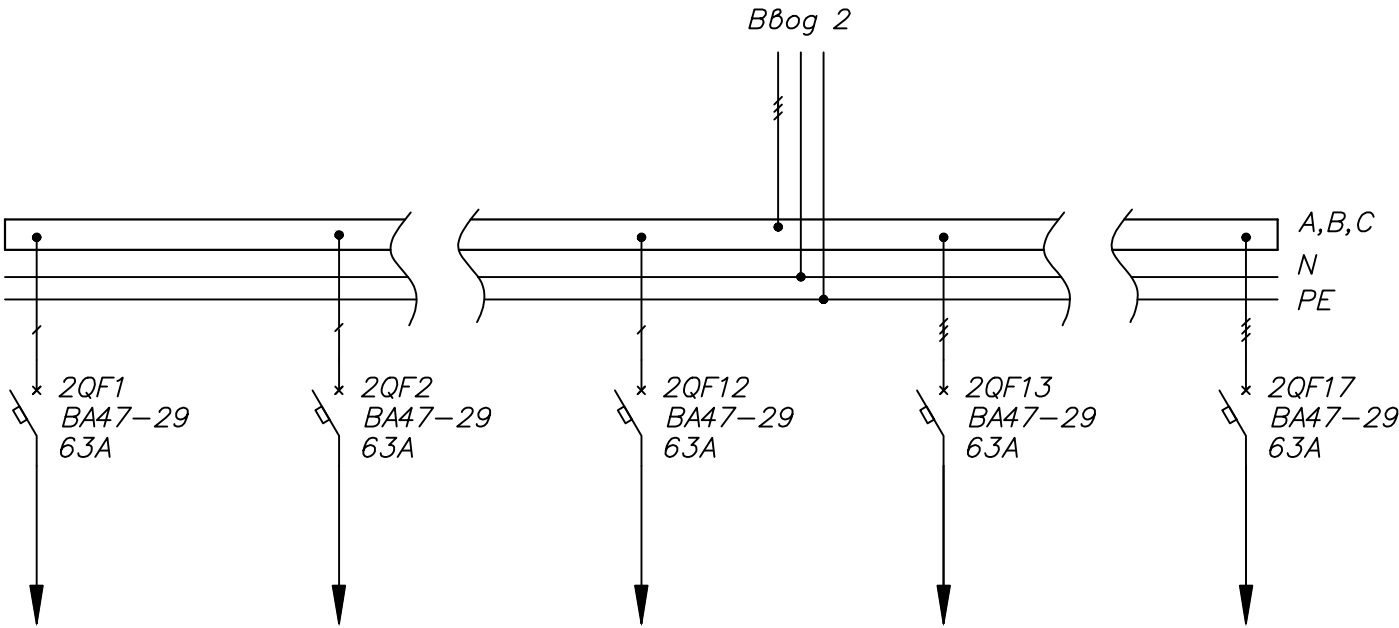


Поз.	Обозначение	Артикул	Наименование	Кол	Примеч.
1	1QF1-1QF12, 2QF1-2QF12	SQ0206-0080	Авт. выкл. BA47-29 1P 63A 4,5кА х-ка C TDM	24	
2	1QF13-1QF17, 2QF13-2QF17	SQ0206-0115	Авт. выкл. BA47-29 3P 63A 4,5кА х-ка C TDM	10	
3		SQ0905-0113	Каркас ВРУ-1 (2000х450х450) без бок панелей TDM	1	

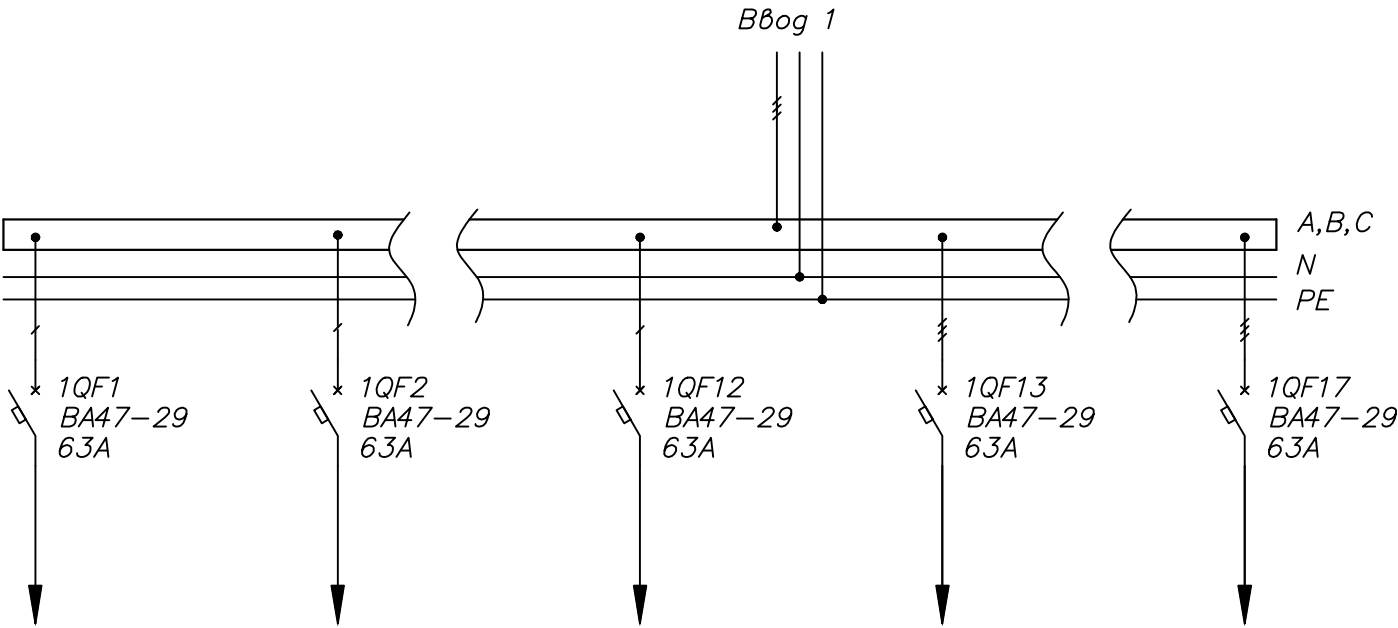

Изм.	Кол. уч.	Лист	Ном. док.	Подп.	Дата				
							Стадия	Лист	Листов
						Распределительная панель 2P-144-30	TDM ELECTRIC		