
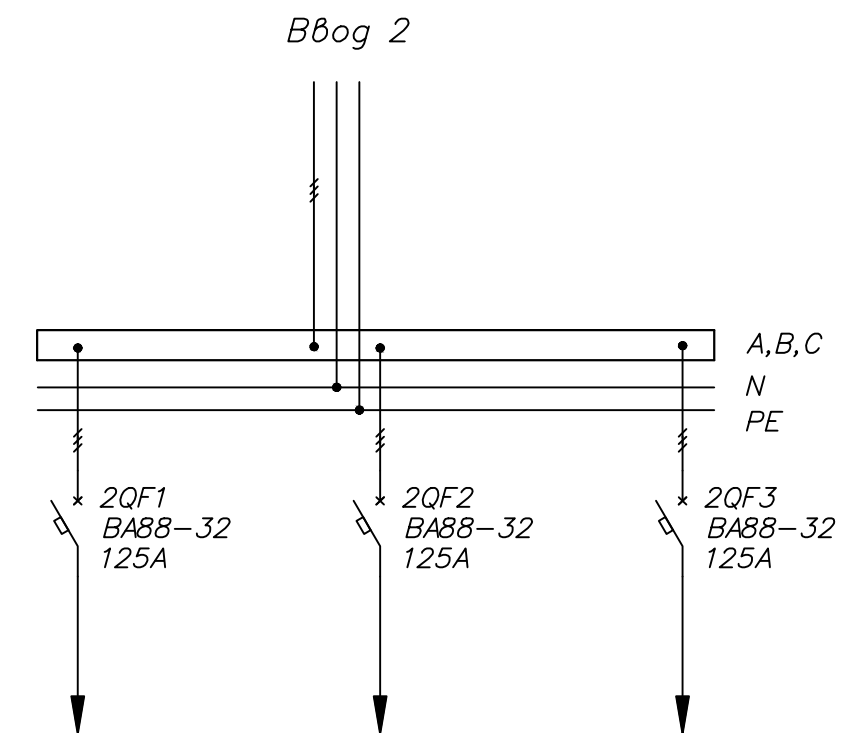


Поз.	Обозначение	Артикул	Наименование	Кол.	Примеч.
1	1QF1-1QF4	SQ0206-0115	Авт. выкл. BA47-29 3P 63A 4,5кА х-ка С TDM	4	
2	2QF1-2QF3	SQ0707-0009	Автоматический выключатель BA88-32 3P 125A 25кА TDM	3	
3		SQ0905-0113	Каркас ВРУ-1 (2000х450х450) без бок панелей TDM	1	

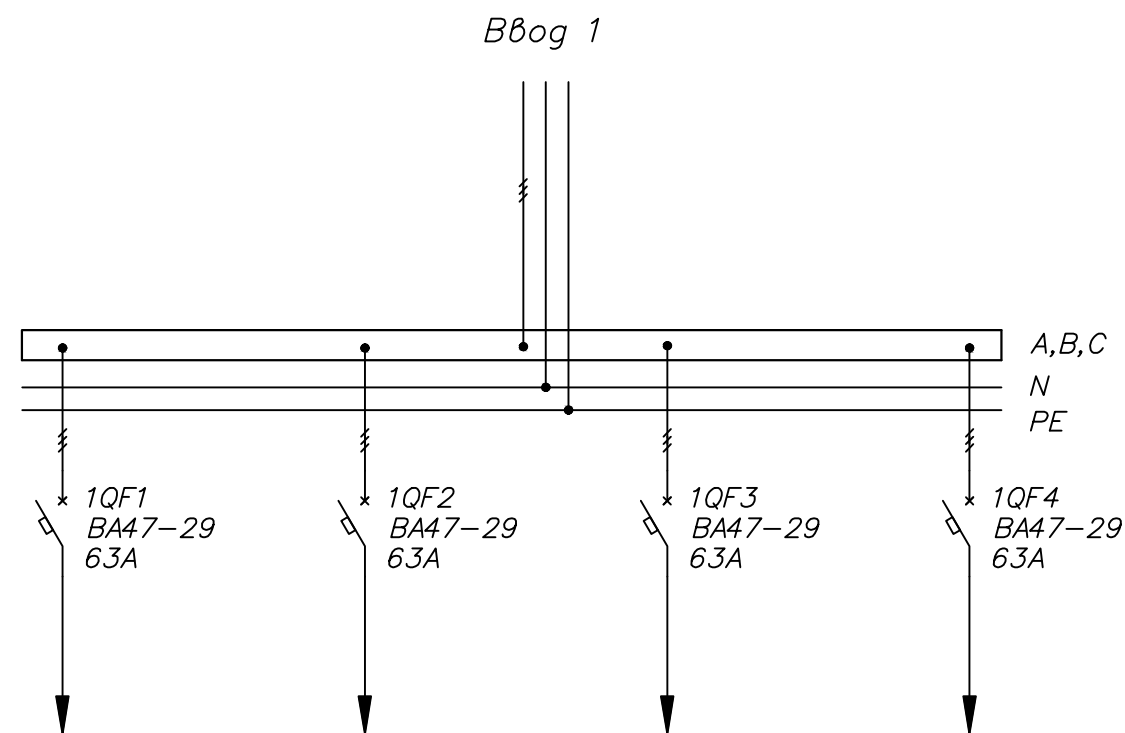

Инв. N подл.	Подп. и дата	Взам. инв. N
--------------	--------------	--------------

Изм.	Код. уч.	Лист	Ном. док.	Подп.	Дата			
						Стадия	Лист	Листов
						Распределительная панель 2Р-129-30		
						TDM ELECTRIC		