


| Поз | Обозначение | Артикул | Наименование | Кол | Примеч. |
|-----|-------------|-------------|--|-----|---------|
| 1 | 1QF1–1QF4 | SQ0206–0115 | Авт. выкл. BA47–29 3P 63A 4,5кА х-ка С TDM | 4 | |
| 2 | 1QF5, 2QF1 | SQ0707–0009 | Автоматический выключатель BA88–32 3P 125A 25кА TDM | 2 | |
| 3 | 1QF6, 2QF2 | SQ0707–0017 | Автоматический выключатель BA88–35 3P 250A 35кА TDM | 2 | |
| 4 | | SQ0905–0113 | Каркас ВРУ–1 (2000х450х450) без бок панелей TDM | 1 | |

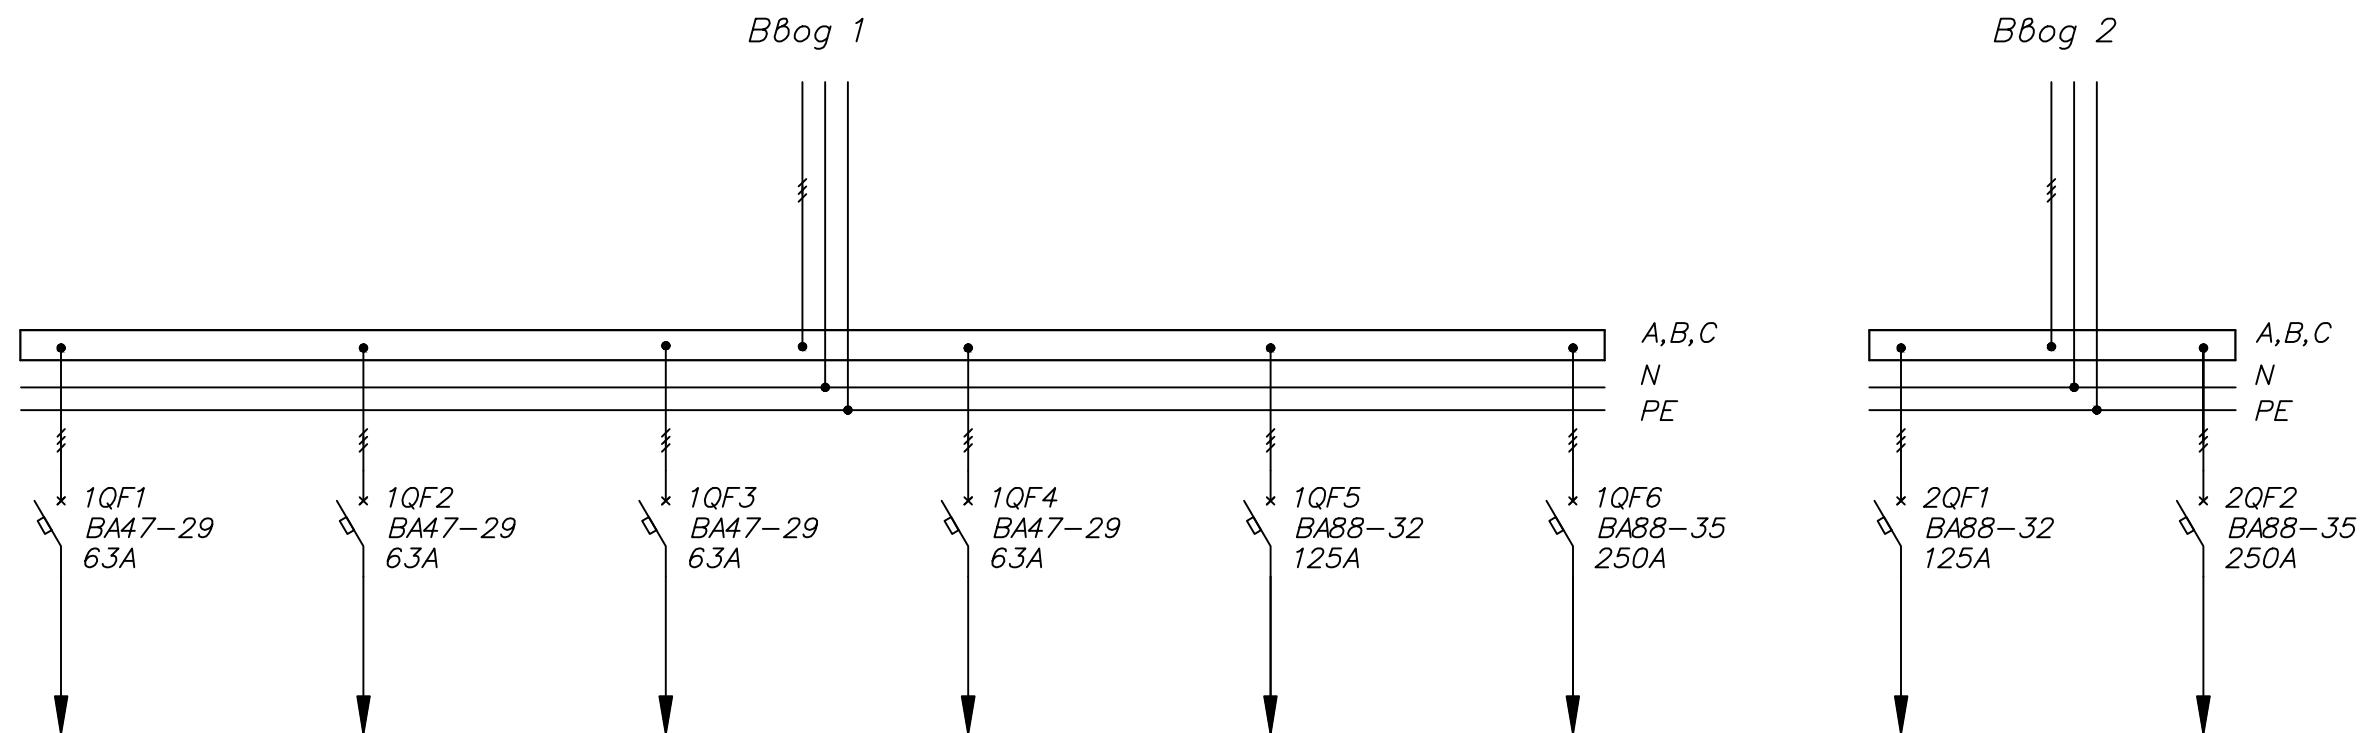

| Инв. N подл. | Подп. и дата | Взам. инв. N |
|--------------|--------------|--------------|
|--------------|--------------|--------------|

| | | | | | | | | | | | |
|------|----------|------|-----------|-------|------|---------------------------------------|--|--|--------------|------|--------|
| | | | | | | | | | | | |
| | | | | | | | | | | | |
| | | | | | | | | | | | |
| | | | | | | | | | | | |
| Изм. | Кол. уч. | Лист | Ном. док. | Подп. | Дата | | | | Стадия | Лист | Листов |
| | | | | | | | | | | | |
| | | | | | | | | | | | |
| | | | | | | | | | | | |
| | | | | | | | | | | | |
| | | | | | | Распределительная панель 2Р-128-30 | | | TDM ELECTRIC | | |