


Поз	Обозначение	Артикул	Наименование	Кол	Примеч.
1	QF1-QF21	SQ0206-0080	Авт. выкл. ВА47-29 1P 63A 4,5кА х-ка С TDM	20	
2		SQ0905-0113	Каркас ВРУ-1 (2000х450х450) без бок панелей TDM	1	

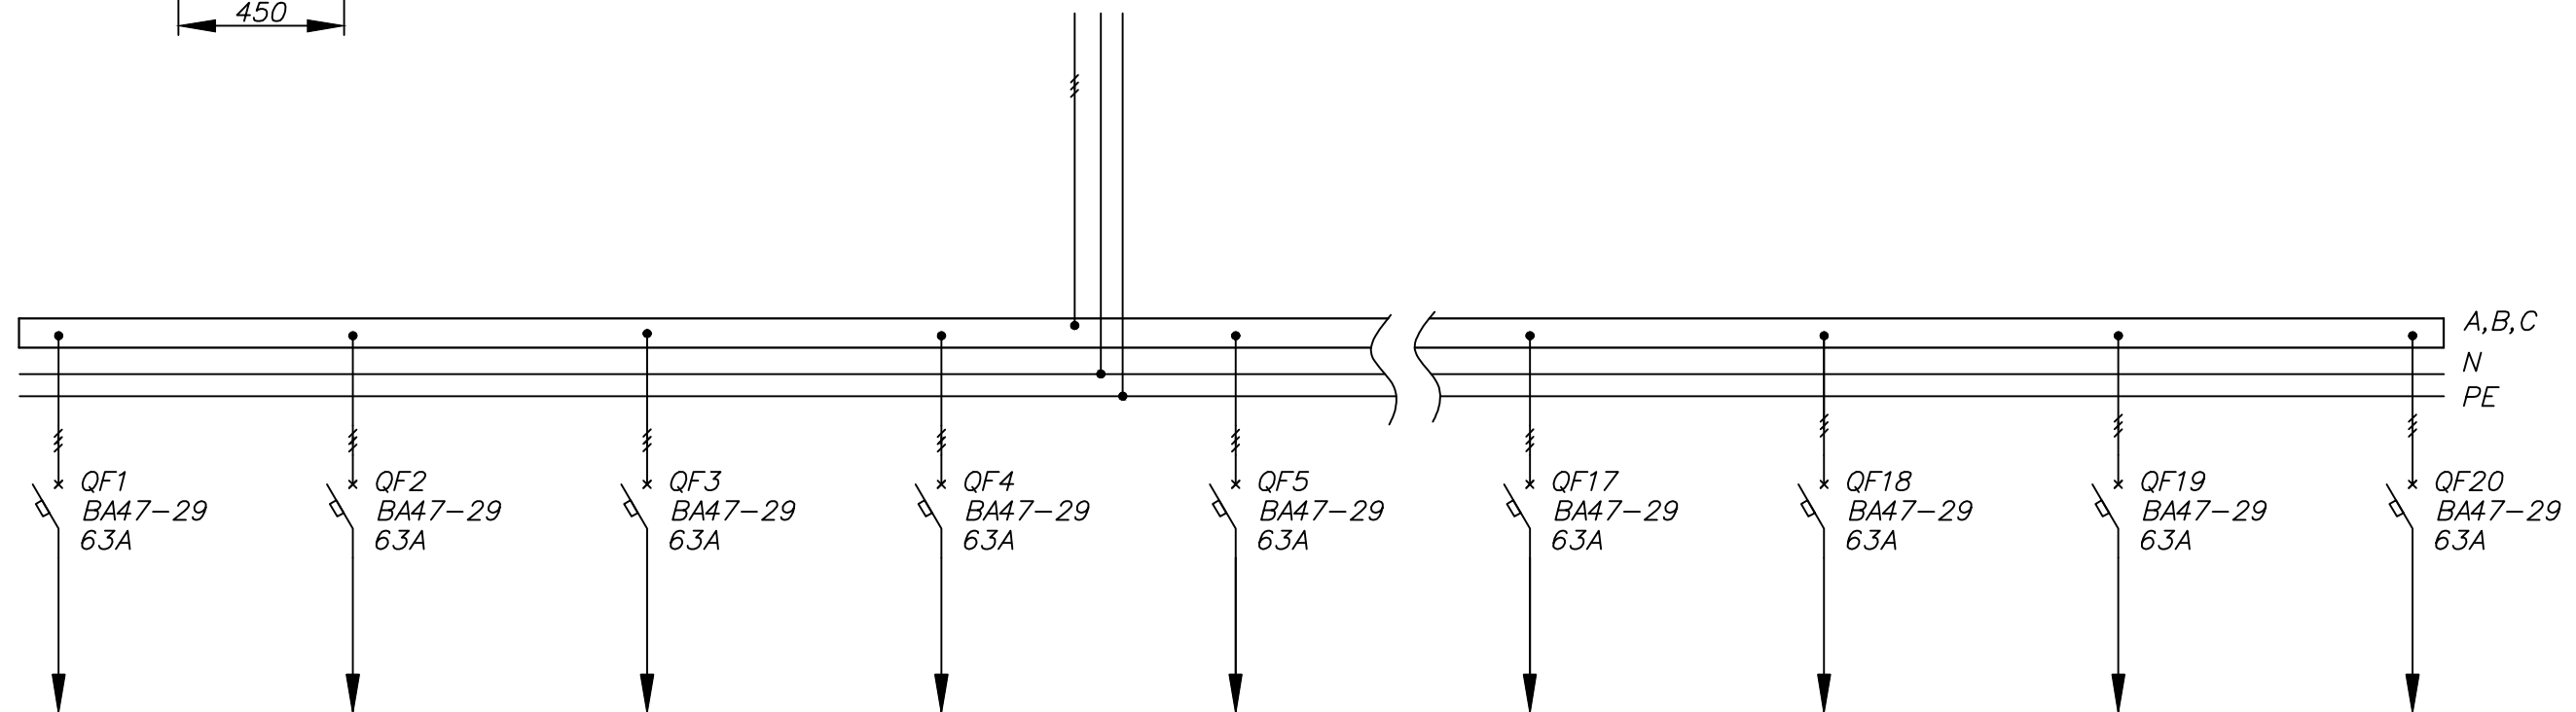

Инв. N подл.	Подп. и дата	Взам. инв. N

Изм.	Код. уч.	Лист	Ном. док.	Подп.	Дата			
							Стадия	Лист
								Листов
						Распределительная панель 2Р-204-30	TDM ELECTRIC	