


Поз.	Обозначение	Артикул	Наименование	Кол.	Примеч.
1	1QF1–1QF4	SQ0206–0115	Авт. выкл. BA47–29 3P 63A 4,5кА х-ка С TDM	4	
2	1QF5, 1QF6	SQ0707–0017	Автоматический выключатель BA88–35 3P 250A 35кА TDM	2	
3	2QF1–2QF3	SQ0707–0009	Автоматический выключатель BA88–32 3P 125A 25кА TDM	3	
4		SQ0905–0113	Каркас ВРУ–1 (2000х450х450) без бок панелей TDM	1	

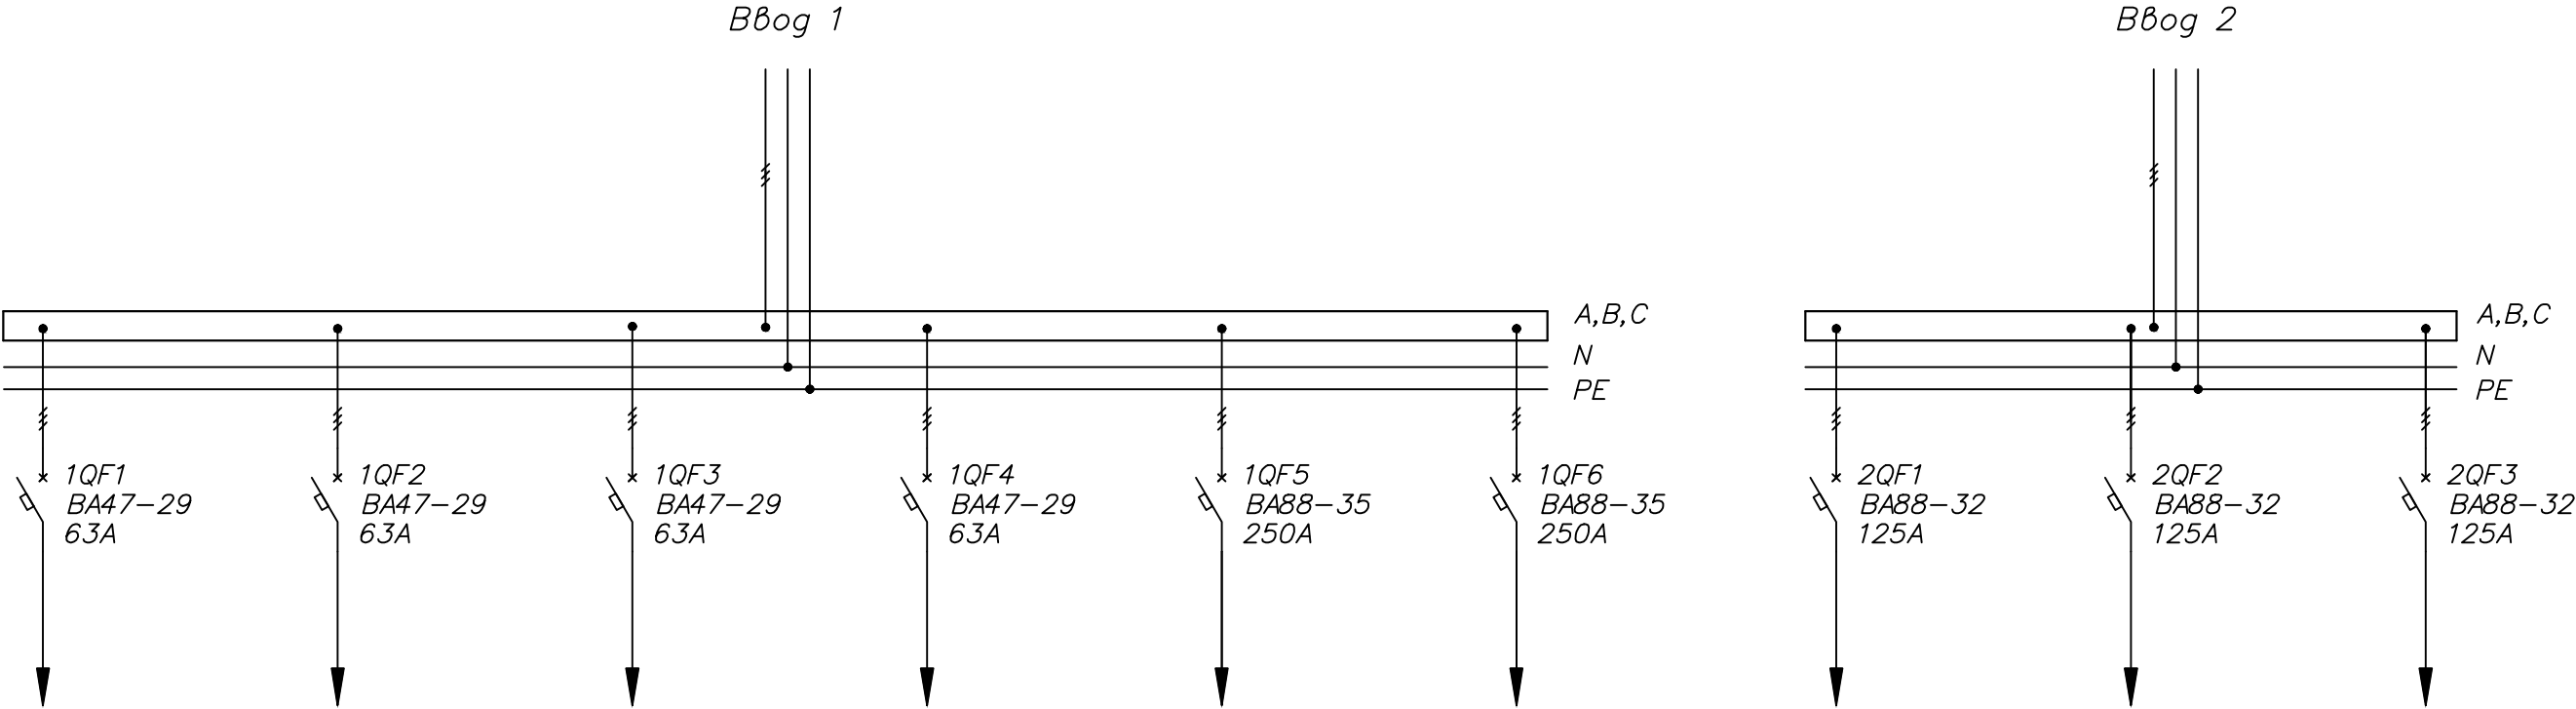

Инв. N подл.

Попр. и дата

Взам. инв. N

Изм.	Кол. уч.	Лист	Ном. док.	Подп.	Дата				
							Стадия	Лист	Листов
						Распределительная панель 2P–130–30	TDM ELECTRIC		