


Примечание:
Схему управления контакторами KM1–KM5 см. лист 2

Изм.	Кол. уч.	Лист	Ном. док.	Погр.	Дата		Стадия	Лист	Листов
								1	2
						Распределительная панель 2Р-105-30	TDM ELECTRIC		

Управление контакторами KM1–KM5

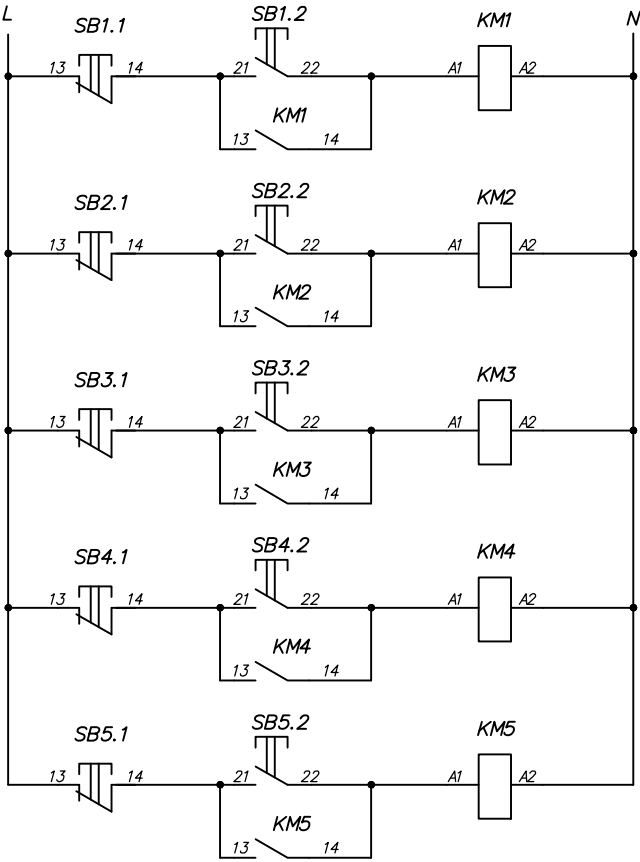

Поз.	Обозначение	Артикул	Наименование	Кол.	Примеч.
1	QS1	SQ0718-0036	Выключатель – разъединитель BP32-35В 31250 250А TDM	1	
2	QF1–QF30	SQ0206-0080	Авт. выкл. BA47-29 1Р 63А 4,5кА х-ка С TDM	30	
3	QF31–QF34	SQ0206-0115	Авт. выкл. BA47-29 3Р 63А 4,5кА х-ка С TDM	4	
4	KM1–KM10	SQ0708-0026	Контактор КMH-46512 65А 230В/AC3 1НО;1НЗ TDM	5	
5	SB1.1–SB10.1, SB1.2–SB10.2	SQ0704-0027	Кнопка РРВВ-30N "Пуск-Стоп" d30мм неон/230В 1з+1р TDM	5	
6		SQ0905-0113	Каркас ВРУ-1 (2000х450х450) без бок панелей TDM	1	

Изм.	Кол. уч.	Лист	Ном. док.	Погр.	Дата		Стадия	Лист	Листов
								2	2
						Распределительная панель 2Р-105-30	TDM ELECTRIC		