



Поз.	Обозначение	Артикул	Наименование	Кол	Примеч.
1	1QF1–1QF4	SQ0707–0009	Авт. выкл. BA88–32 3P 125А 25кА TDM	4	
2	2QF1, 2QF2, 3QF1, 3QF2	SQ0707–0017	Авт. выкл. BA88–35 3P 250А 35кА TDM	4	
3		SQ0905–1607	Каркас ВРУ–1 (2000х450х450) IP31 Профи TDM	1	


Ввод 1

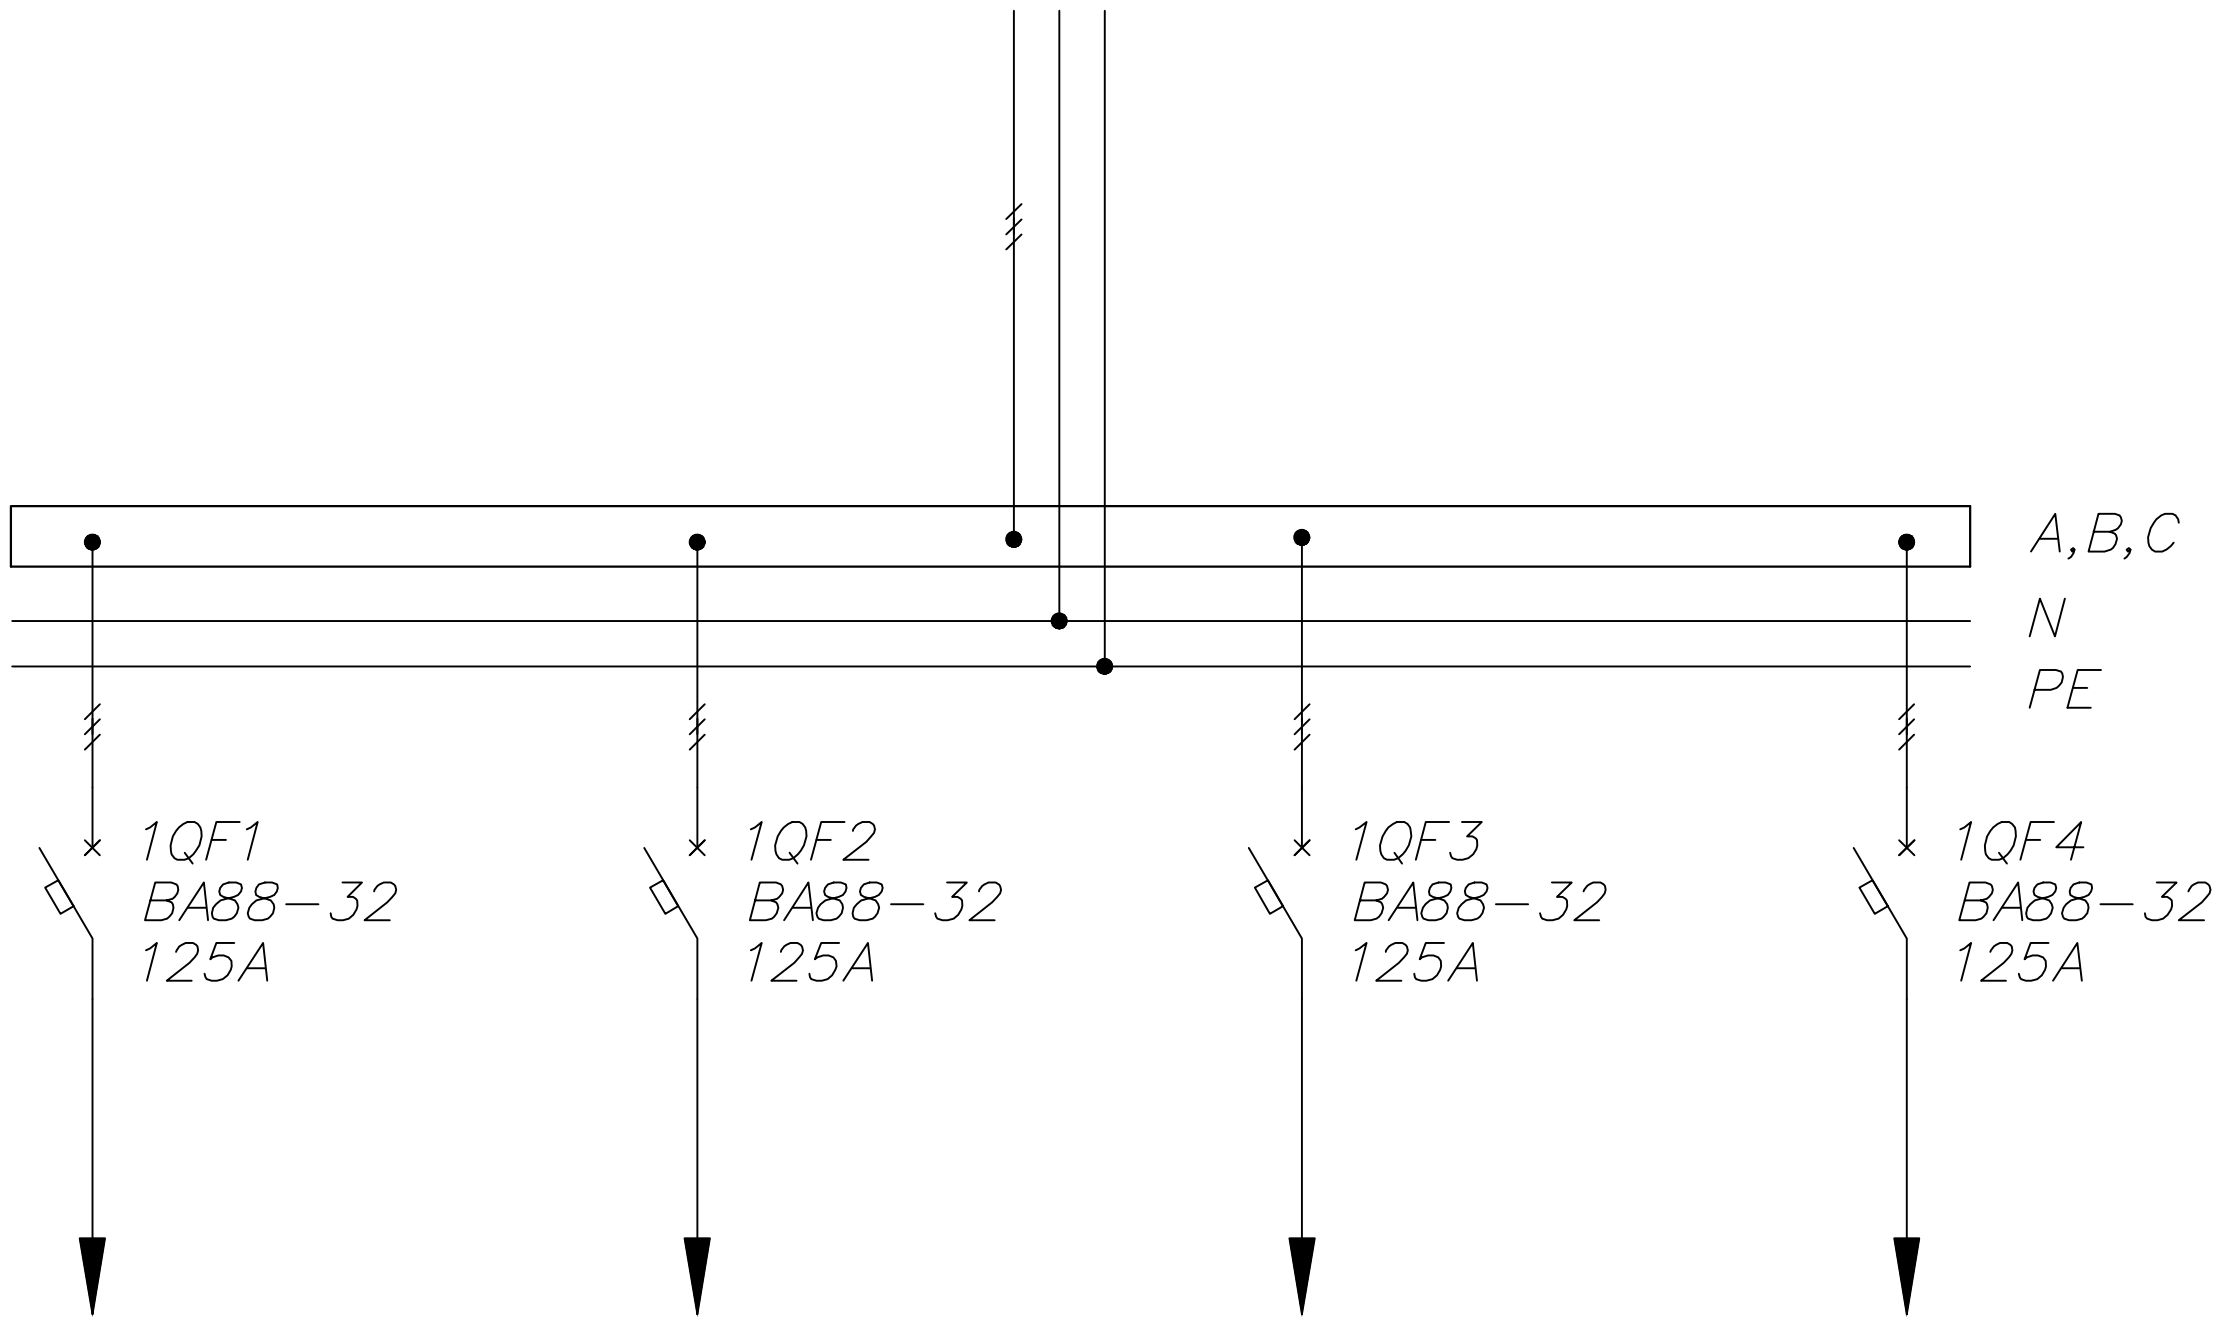

Ввод 2

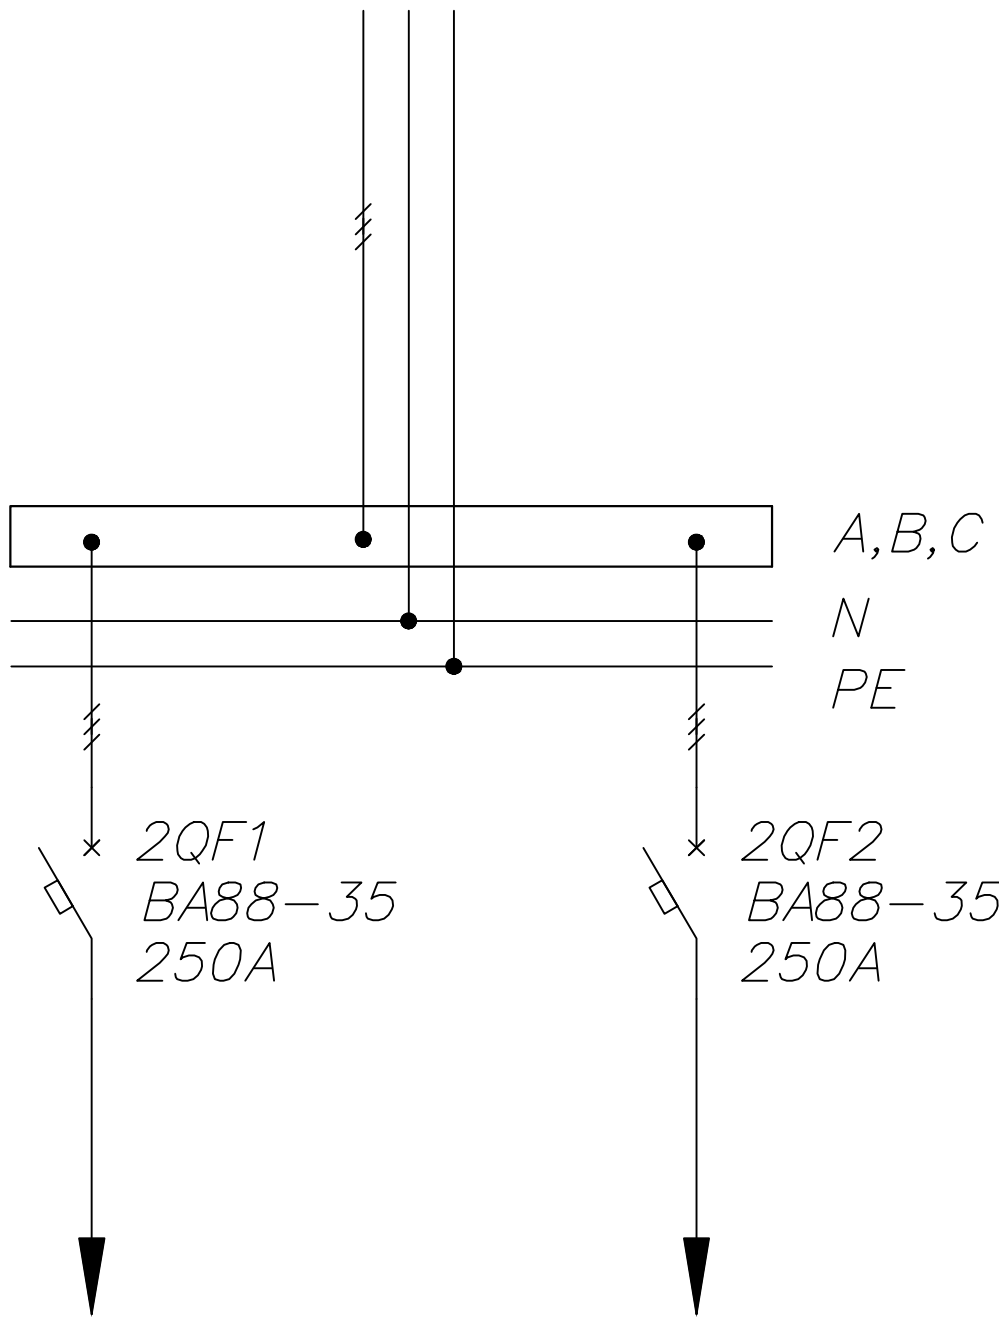

Ввод 3

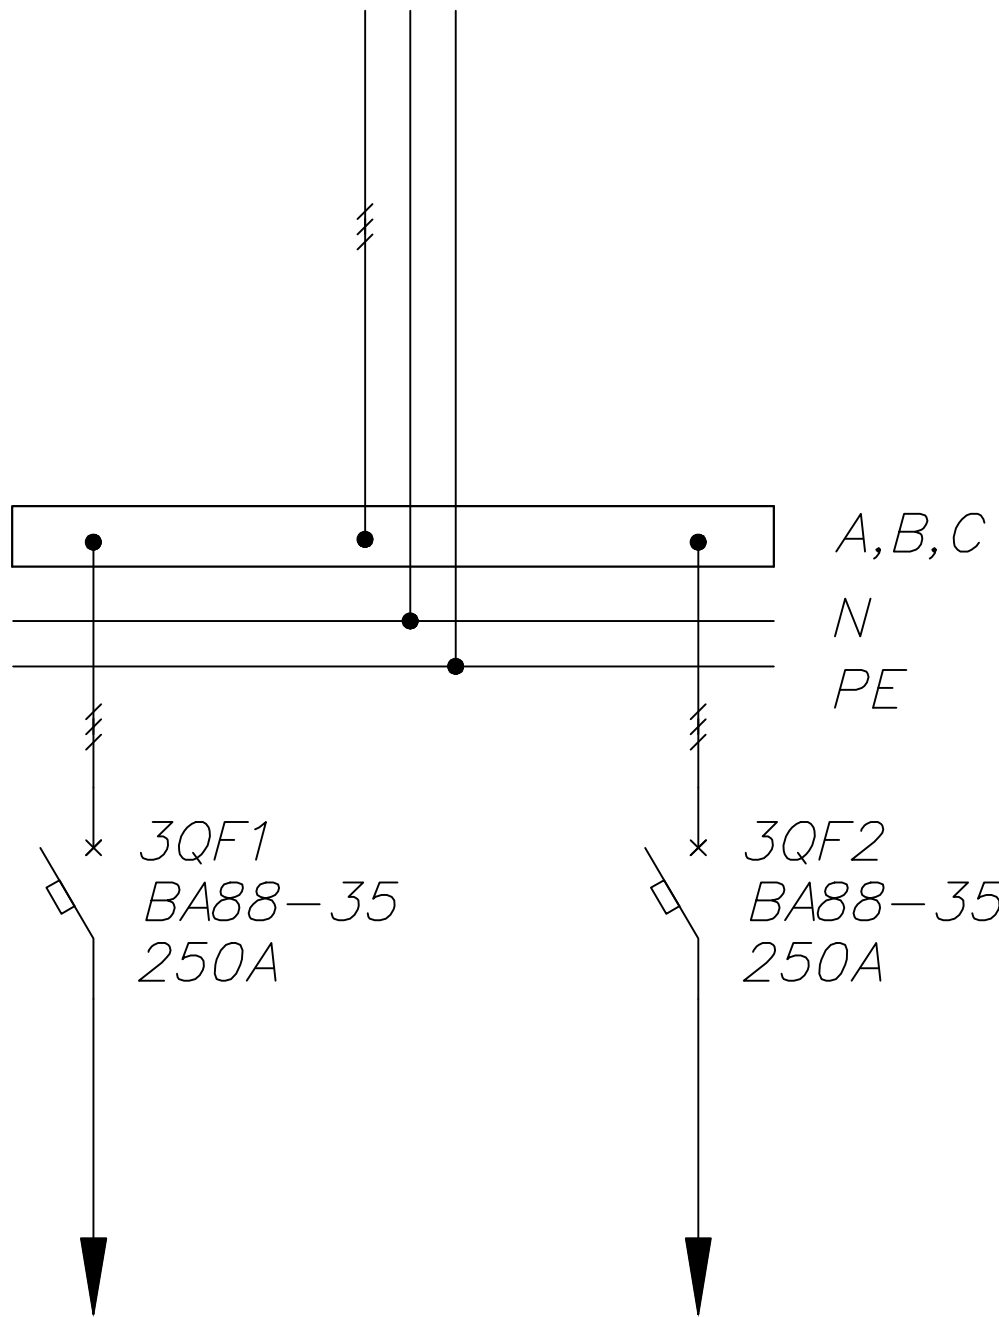

Инв. N подл.	Подп. и дата	Взам. инв. N

Изм.	Кол. уч.	Лист	Ном. док.	Подп.	Дата				
							Стадия	Лист	Листов
								1	1
						Распределительная панель 3P–137–30	TDM ELECTRIC		