


Управление контакторами KM1–KM7

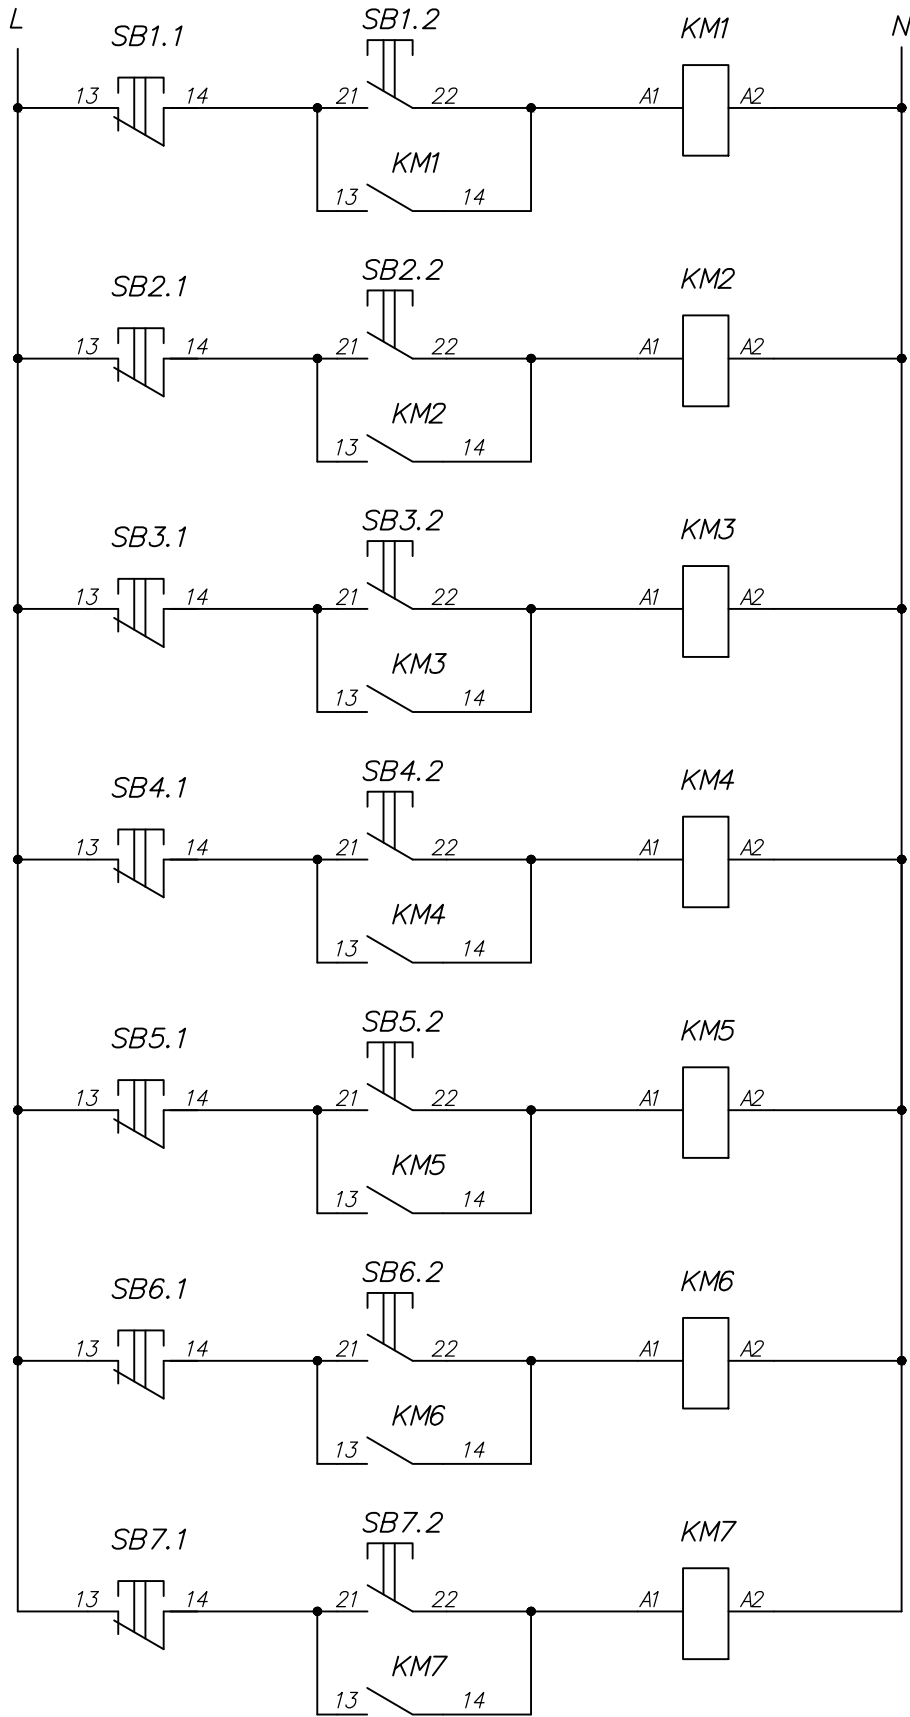

Поз.	Обозначение	Артикул	Наименование	Кол	Примеч.
1	TA1–TA3	SQ1101–1081	Трансформатор тока измерительный ТТН 30/250/5– 5VA/0,5–Р TDM	3	
2	PI1		Трехфазный счетчик электроэнергии	1	
3	QFD1–QFD12	SQ0202–0030	АВДТ 32 С16 30мА TDM	12	
4	QF1–QF28	SQ0206–0080	Авт. выкл. ВА47–29 1Р 63А 4,5кА х–ка С TDM	28	
5	KM1–KM4	SQ0708–0010	Контактор КМН–11810 18А 230В/АС3 1НО TDM	4	
6	KM5–KM7	SQ0708–0026	Контактор КМН–46512 65А 230В/АС3 1НО;1НЗ TDM	3	
7	SA1–SA12	SQ0715–0137	Кулачковый переключатель КПУ11–25/2098 (0–1 3р) TDM	12	
8	SA13–SA21	SQ0715–0144	Кулачковый переключатель КПУ11–63/2098 (0–1 3р) TDM	9	
9	SB1.1–SB7.1, SB1.2–SB7.2	SQ0704–0027	Кнопка РРВВ–30N "Пуск–Стоп" d30мм неон/230В 1з+1р TDM	7	
10		SQ0905–1607	Каркас ВРУ–1 (2000х450х450) IP31 Профи TDM	1	

Инв. N подл. Погр. и дата Взам. инв. N

Изм.	Кол. уч.	Лист	Ном. док.	Подп.	Дата				
							Стадия	Лист	Листов
								2	2
						Распределительная панель 3Р–150–30	TDM ELECTRIC		