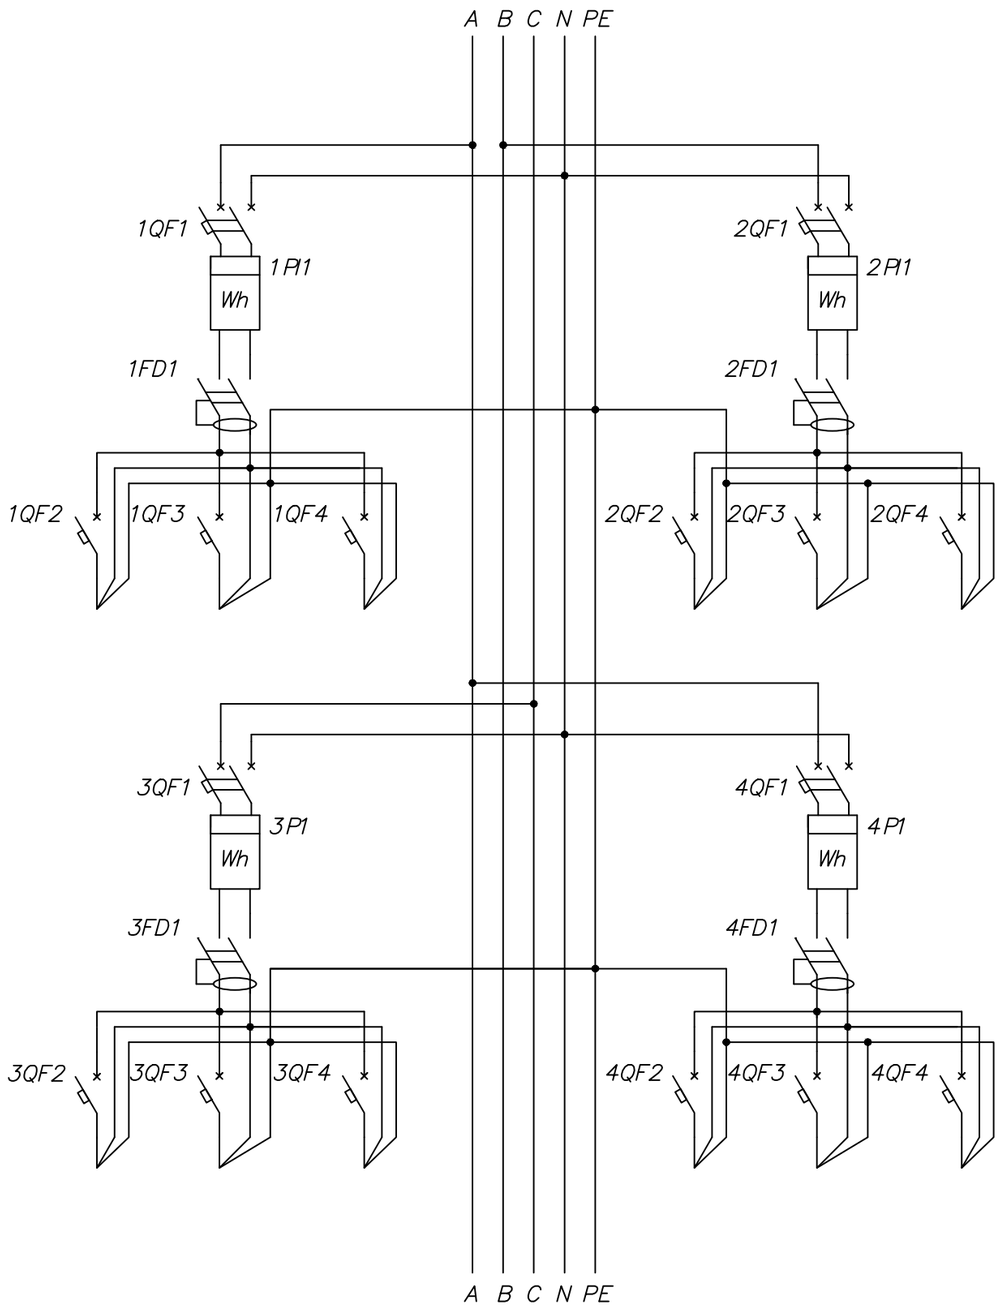

Поз.	Обозначение	Наименование	Кол	Примеч.
1	1QF1, 2QF1, 3QF1, 4QF1	Автоматический выключатель		
		до 50А, ВА47–29 2Р 4,5кА х–ка С TDM	4	
2	1FD1, 2FD1, 3FD1, 4FD1	Выключатель дифференциальный		
		до 63А, ВД1–63 (УЗО) 2Р 30мА TDM	4	
3	1PI1, 2PI1, 3PI1, 4PI1	Счетчик электроэнергии	4	
4	1QF2–1QF4, 2QF2–2QF4,	Автоматический выключатель		
	3QF2–3QF4, 4QF2–4QF4	ВА47–29 1Р 4,5кА х–ка С TDM		
		(устанавливается по проекту)	12	
5		Корпус металлический УЭРМ–4	1	

Взам. инв. N

Подп. и дата

Инв. N подл.

Изм.	Кол. уч.	Лист	Ном. док.	Подп.	Дата

Стадия	Лист	Листов

Схема принципиальная УЭРМ–4

TDM ELECTRIC