
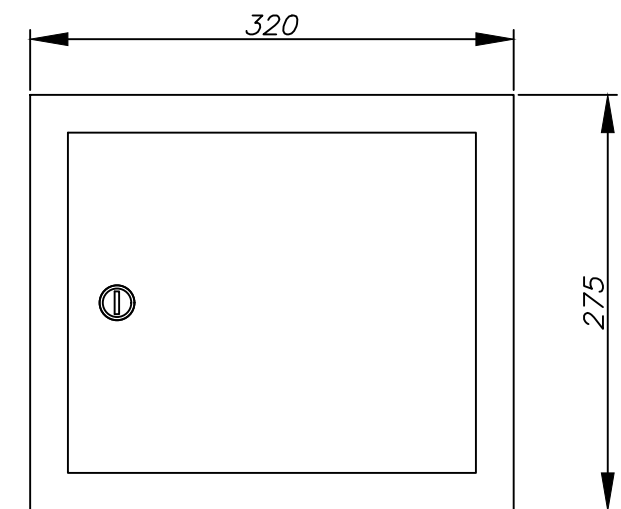


Поз.	Обозначение	Артикул	Наименование	Кол	Примеч.
1	QF1-QF3	SQ0206-0074	Авт. выкл. ВА47-29 1P 16А 4,5кА х-ка С ТДМ	3	
2	QF4	SQ0206-0077	Авт. выкл. ВА47-29 1P 32А 4,5кА х-ка С ТДМ	1	
3	QFD1	SQ0202-0009	Дифференциальный автомат АДТ 63 2P(1P+N) В16 10мА 6кА тип А ТДМ	1	
4	FD1	SQ0203-0013	Устройство защитного отключения ВД1-63 2P 40А 30мА ТДМ	1	
5		SQ0801-0034	Шина "N" нулевая 6х9мм на двух угл. изоляторах 8 групп ТДМ	3	
6		SQ0905-0001	Корпус металлический ЩРВ-09 (275х320х120) ТДМ	1	

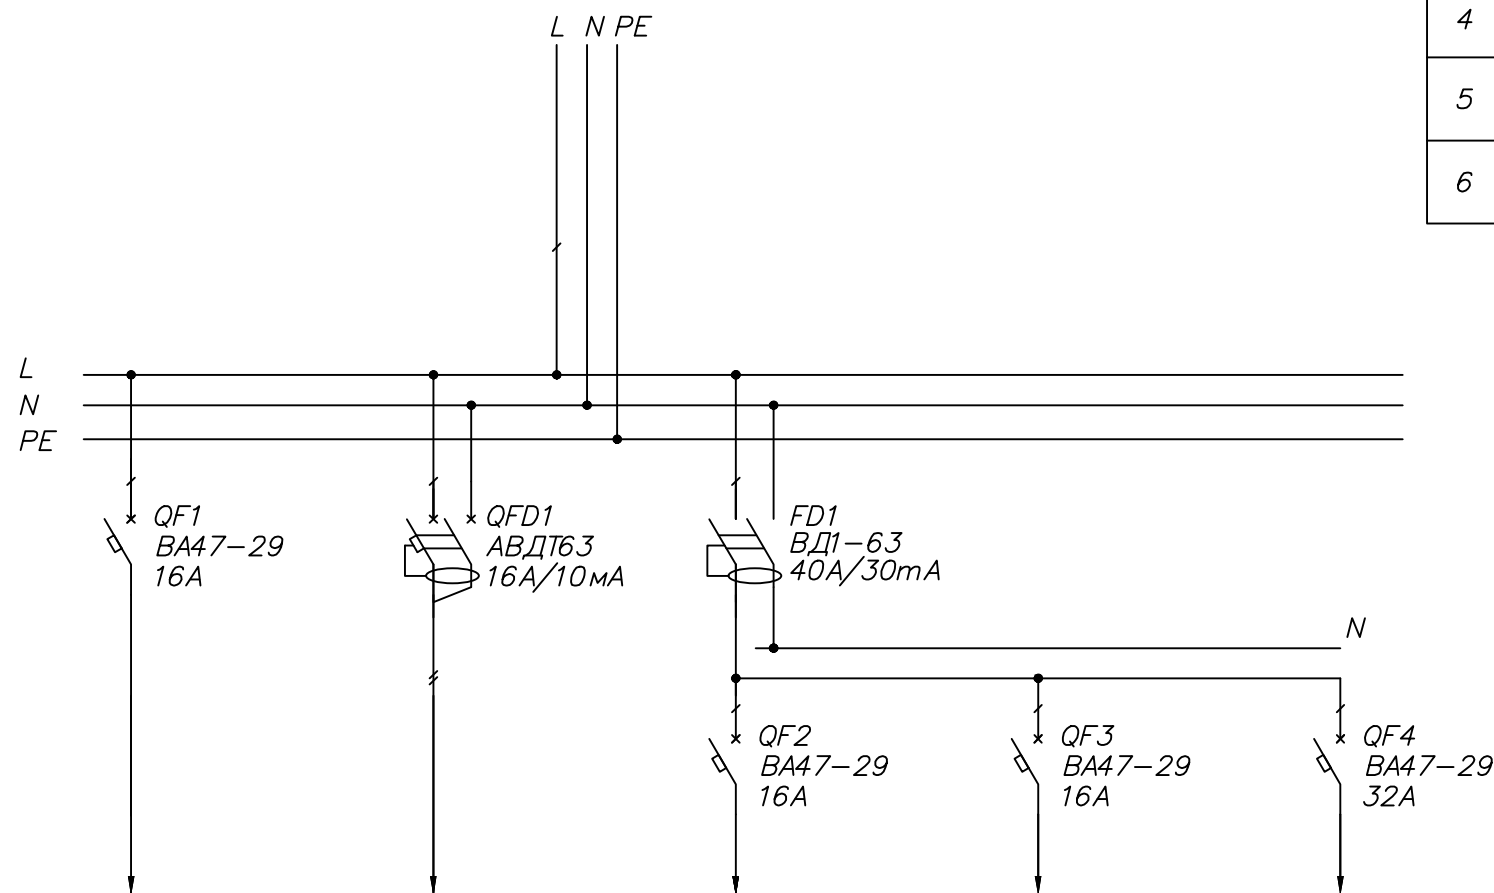

Освещение комнат	Освещение кухни, ванная, уборная	Розетки комнат	Розетки кухни	Электроплита
------------------	----------------------------------	----------------	---------------	--------------

Изм.	Кол. уч.	Лист	Ном. док.	Подп.	Дата			
						Стадия	Лист	Листов
						<p>ЯК2-25-3-4+1-В-5</p> <p>"Оптималь"</p>		
						<p>TDM ELECTRIC</p>		