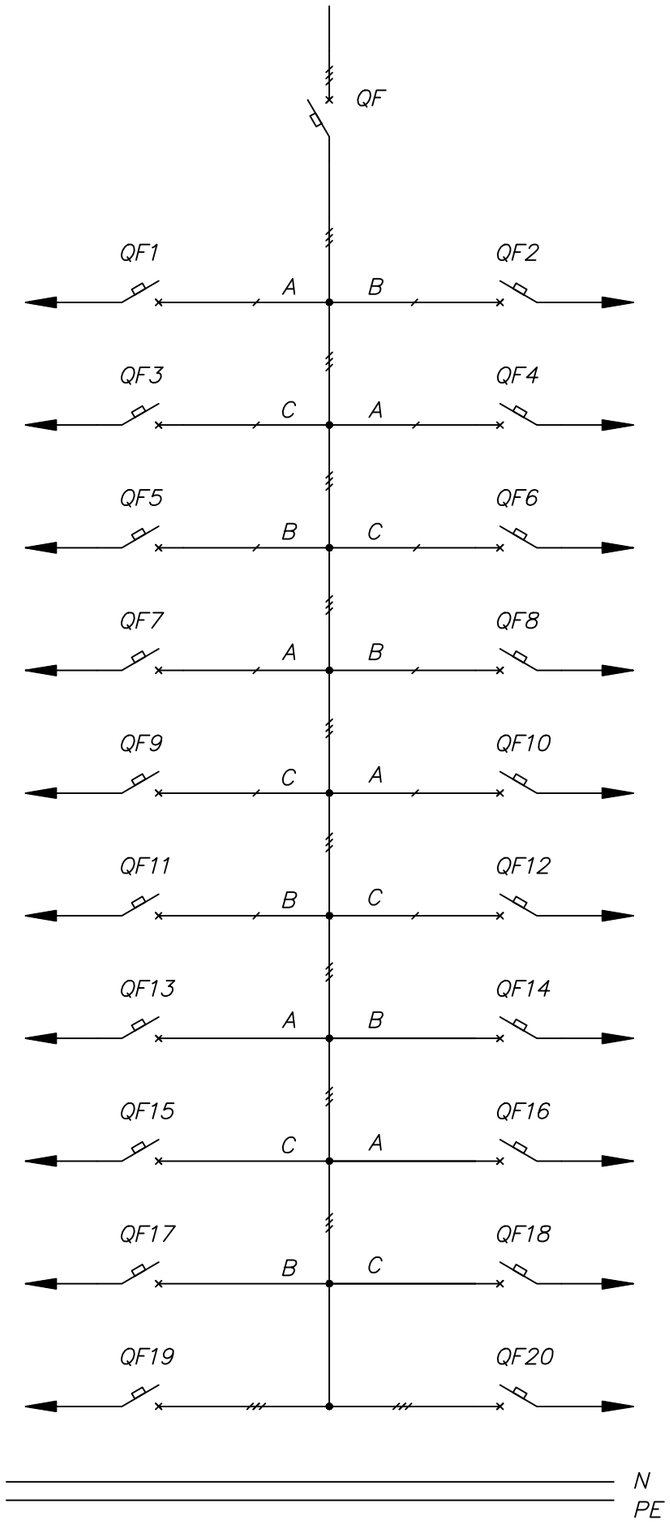

Поз.	Обозначение	Артикул	Наименование	Кол	Примеч.
1	QF	SQ0707–0020	Автоматический выключатель ВА88–37 3P 400A 35кА TDM	1	
2	QF1–QF18		Авт. выкл. ВА47–100 1P на ток до 100A 10кА TDM	18	
3	QF19, QF20		Авт. выкл. ВА47–100 3P на ток до 100A 10кА TDM	2	
4		SQ0905–0066	Корпус металлический ЩМП–5–0 IP31 (1000x650x300) TDM	1	на выбор
5		SQ0905–0090	Корпус металлический ЩМП–5–0 IP66 (1000x650x300) TDM	1	на выбор

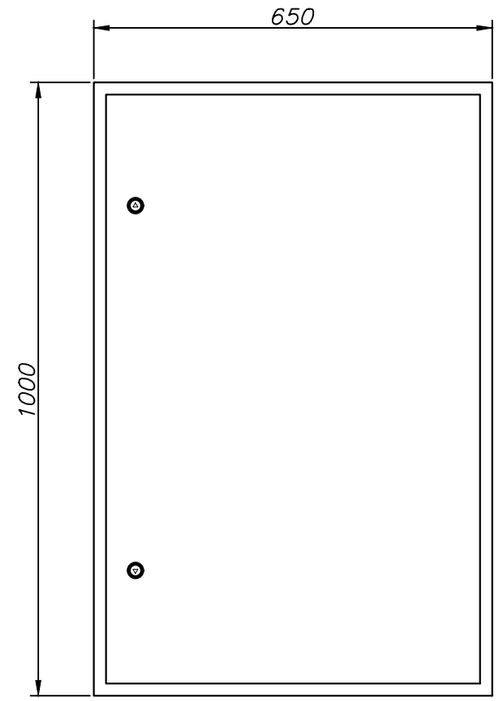

Инв. N подл. | Подп. и дата | Взам. инв. N

Изм.	Кол. уч.	Лист	Ном. док.	Подп.	Дата

Стадия	Лист	Листов

Распределительный пункт ПР8503–1100

TDM ELECTRIC