


Поз.	Обозначение	Артикул	Наименование	Кол	Примеч.
1	QF	SQ0707-0020	Автоматический выключатель ВА88-37 3P 400А 35кА TDM	1	
2	QF1-QF18		Авт. выкл. ВА47-100 1P на ток до 100А 10кА TDM	18	
3		SQ0905-0066	Корпус металлический ЩМП-5-0 IP31 (1000х650х300) TDM	1	на выбор
4		SQ0905-0090	Корпус металлический ЩМП-5-0 IP66 (1000х650х300) TDM	1	на выбор

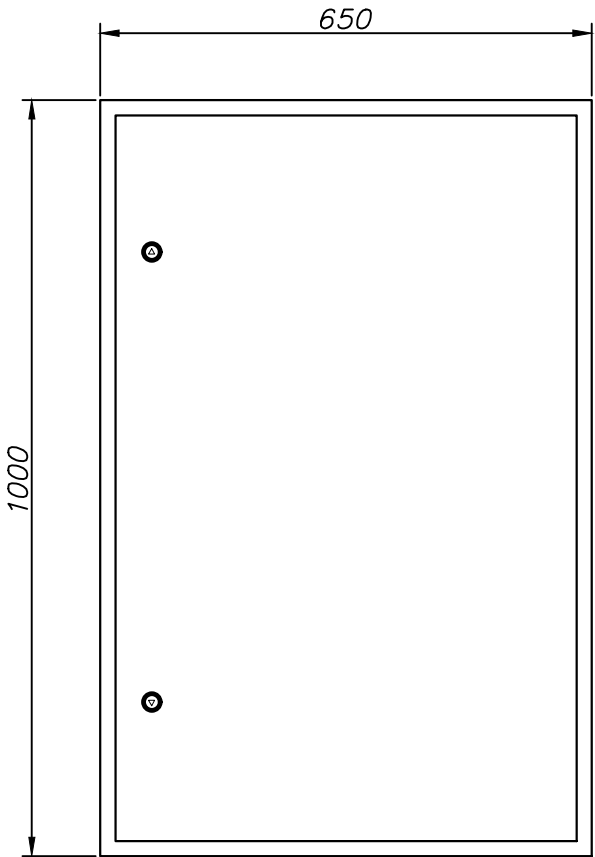

Инв. N подл.	Подп. и дата	Взам. инв. N

Изм.	Кол. уч.	Лист	Ном. док.	Подп.	Дата		Стадия	Лист	Листов
						Распределительный пункт ПР8503-1106		TDM ELECTRIC	