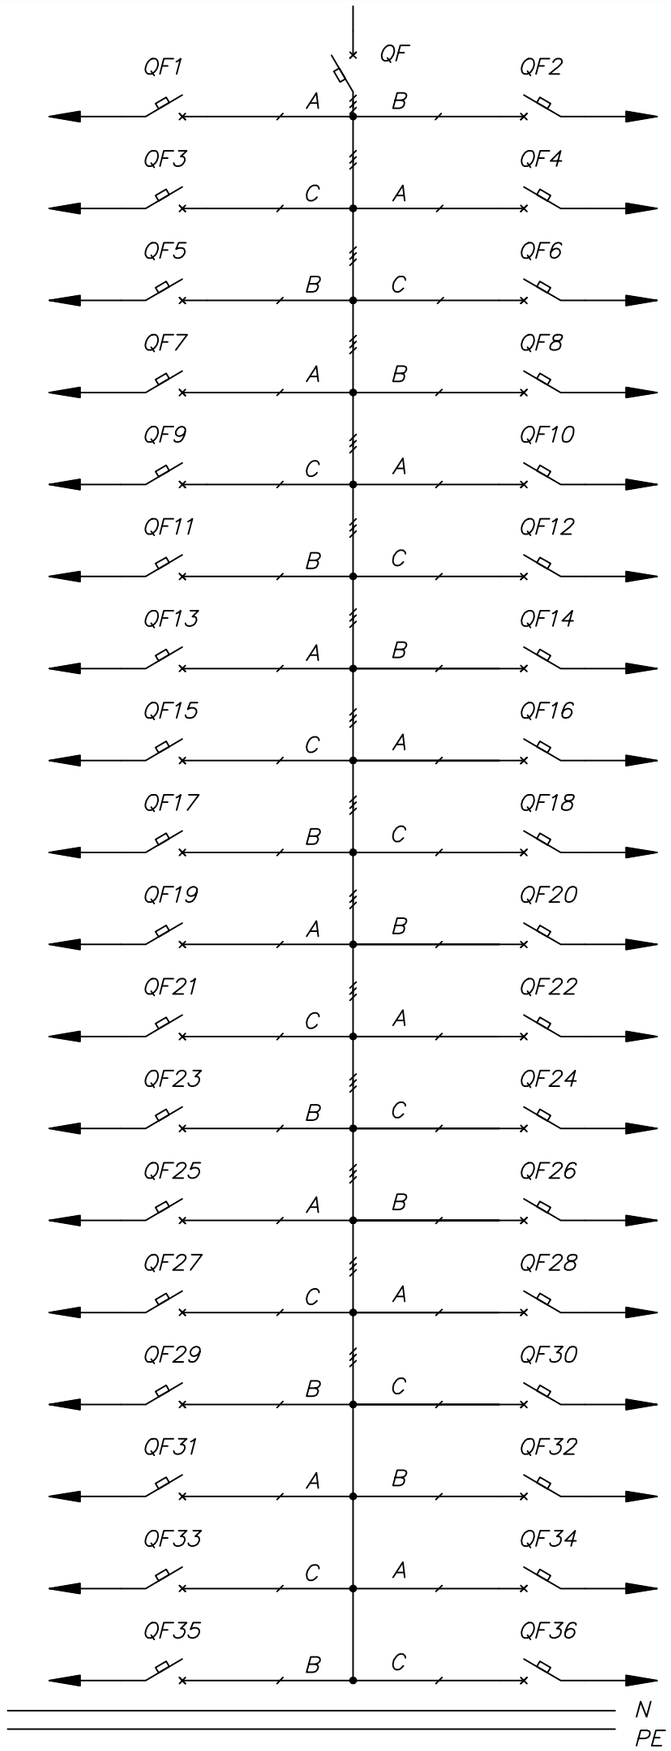

Поз.	Обозначение	Артикул	Наименование	Кол	Примеч.
1	QF	SQ0707–0023	Автоматический выключатель ВА88–37 3Р 400А 35кА TDM	1	
2	QF1–QF36		Авт. выкл. ВА47–100 1Р на ток до 100А 10кА TDM	36	
3		SQ0905–0068	Корпус металлический ЩМП–7–0 IP31 (1320х750х300) TDM	1	на выбор
4		SQ0905–0092	Корпус металлический ЩМП–7–0 IP66 (1400х650х285) TDM	1	на выбор

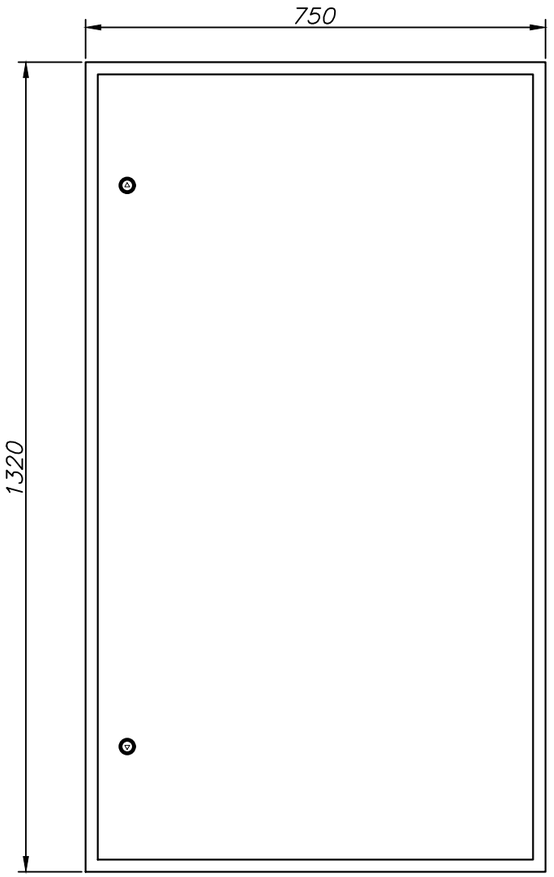

Взам. инв. N

Подп. и дата

Инв. N подл.

Изм.	Кол. уч.	Лист	Ном. док.	Подп.	Дата

Стадия	Лист	Листов

Распределительный пункт ПР8503–1080

TDM ELECTRIC