


Поз.	Обозначение	Артикул	Наименование	Кол	Примеч.
1	QF	SQ0707-0017	Автоматический выключатель ВА88-35 3P 250А 35кА TDM	1	
2	QF1-QF6		Авт. выкл. ВА47-100 3P на ток до 100А 10кА TDM	6	
3		SQ0905-0065	Корпус металлический ЩМП-4-0 IP31 (800x650x250) TDM	1	на выбор
4		SQ0905-0089	Корпус металлический ЩМП-4-0 IP66 (800x650x250) TDM	1	на выбор

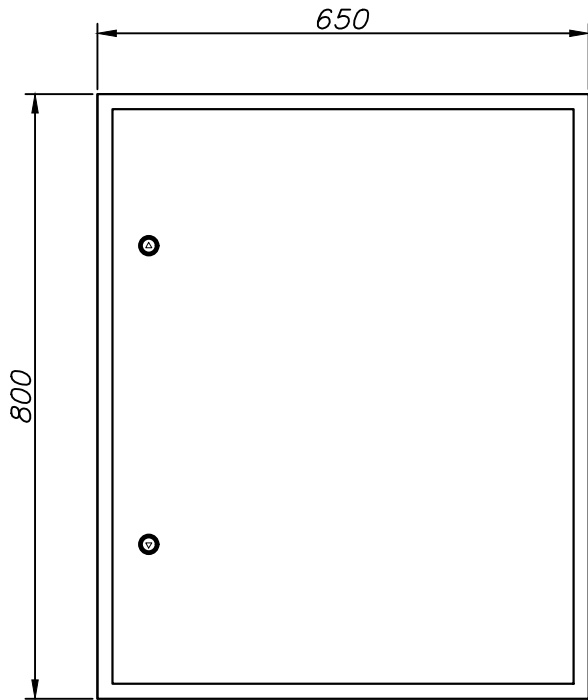

Изм.	Кол. уч.	Лист	Ном. док.	Подп.	Дата				
								Стадия	Лист
									Листов
						Распределительный пункт ПР8503-1131		TDM ELECTRIC	