


Поз.	Обозначение	Артикул	Наименование	Кол.	Примеч.
1	QF1-QF24		Авт. выкл. ВА47-100 1P на ток до 100А 10кА TDM	24	
2	QF25-QF28		Авт. выкл. ВА47-100 3P на ток до 100А 10кА TDM	4	
3		SQ0905-0068	Корпус металлический ЩМП-7-0 IP31 (1320x750x300) TDM	1	на выбор
4		SQ0905-0092	Корпус металлический ЩМП-7-0 IP66 (1400x650x285) TDM	1	на выбор

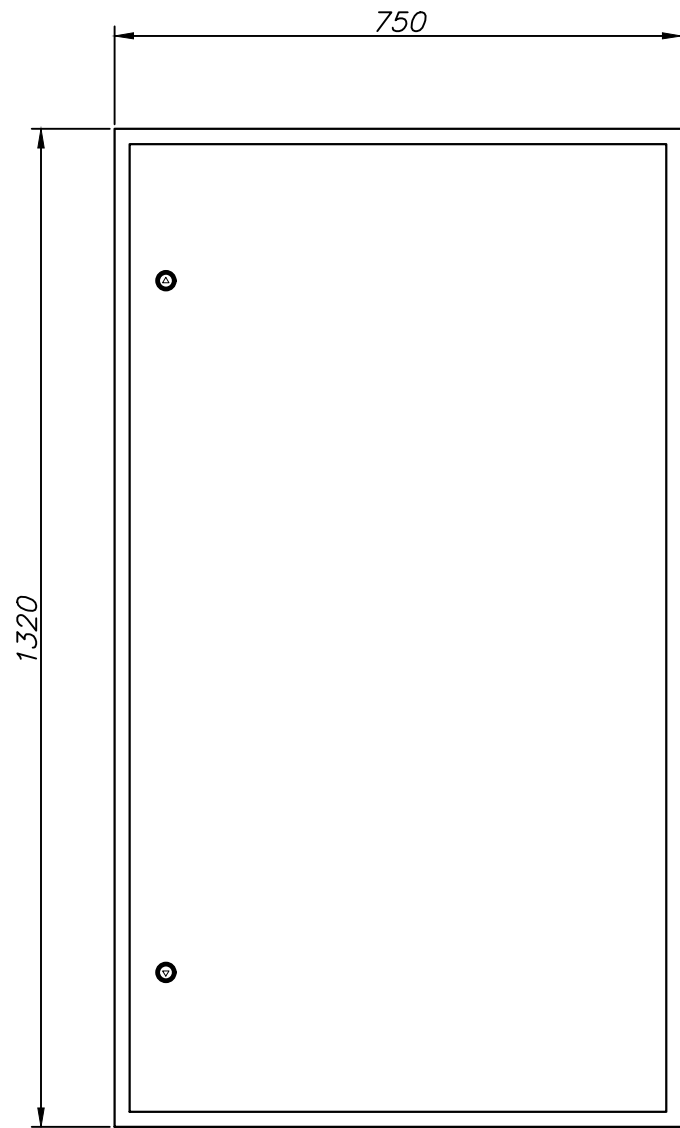

Изм.	Кол. уч.	Лист	Ном. док.	Подп.	Дата				
							Стадия	Лист	Листов
						Распределительный пункт ПР8503-1077			
									TDM ELECTRIC

Инв. N подл.

Попр. и дата

Взам. инв. N