Поз.	Обозначение	Артикул	Наименование	Кол	Примеч.
1	QF1–QF30		Авт. выкл. ВА47–100 1Р на ток до 100А 10кА TDM	30	
		SQ0905–0067	Корпус металлический ЩМП–6–0 IP31 (1200x750x300) TDM	1	на выбор
		SQ0905–0091	Корпус металлический ЩМП–6–0 IP66 (1200x750x300) TDM	1	на выбор

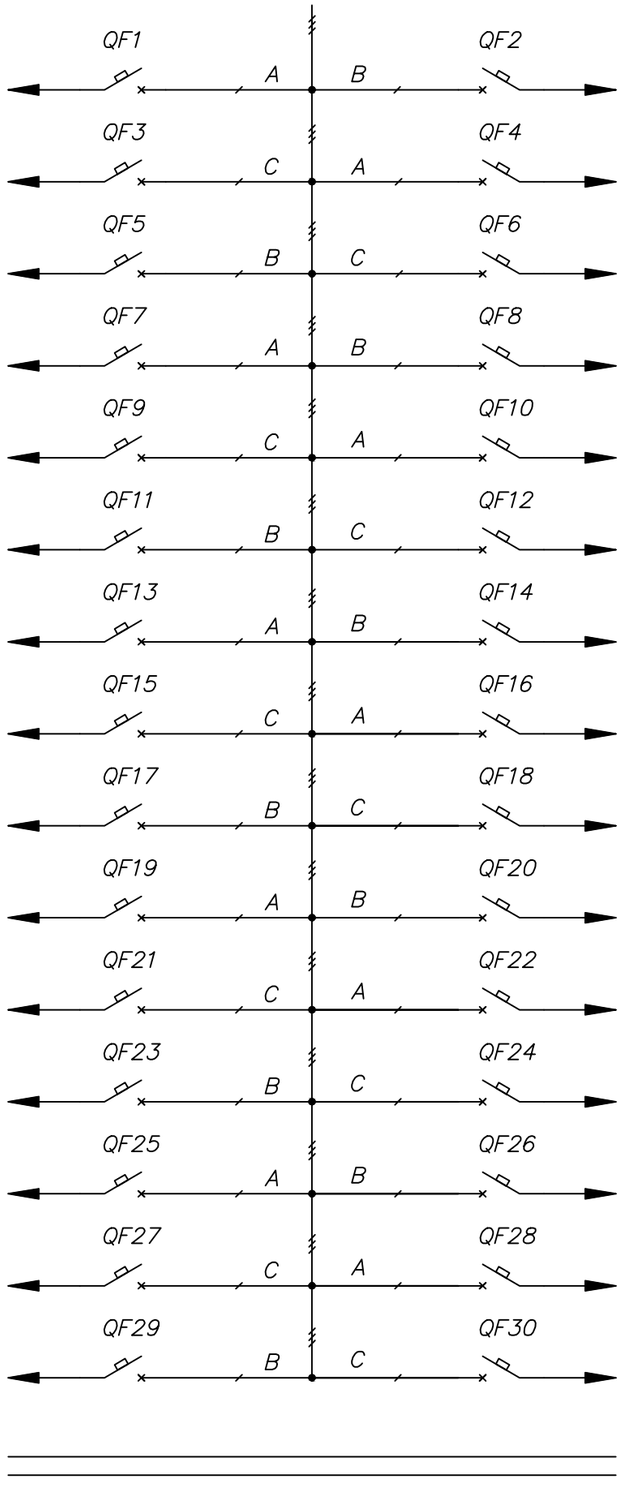

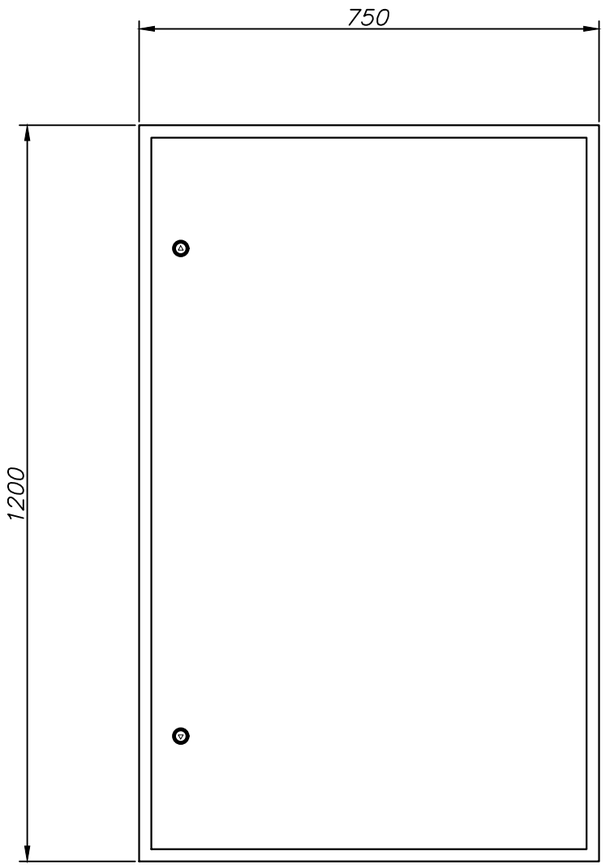

Взам. инв. N

Подп. и дата

Инв. N подл.

Изм.	Кол. уч.	Лист	Ном. док.	Подп.	Дата

Стадия	Лист	Листов

Распределительный пункт ПР8503–1085

TDM ELECTRIC