


Поз.	Обозначение	Артикул	Наименование	Кол.	Примеч.
1	QF1–QF6		Авт. выкл. ВА47–100 1Р на ток до 100А 10кА TDM	6	
2	QF7–QF14		Авт. выкл. ВА47–100 3Р на ток до 100А 10кА TDM	8	
3		SQ0905–0067	Корпус металлический ЩМП–6–0 IP31 (1200х750х300) TDM	1	на выбор
4		SQ0905–0091	Корпус металлический ЩМП–6–0 IP66 (1200х750х300) TDM	1	на выбор

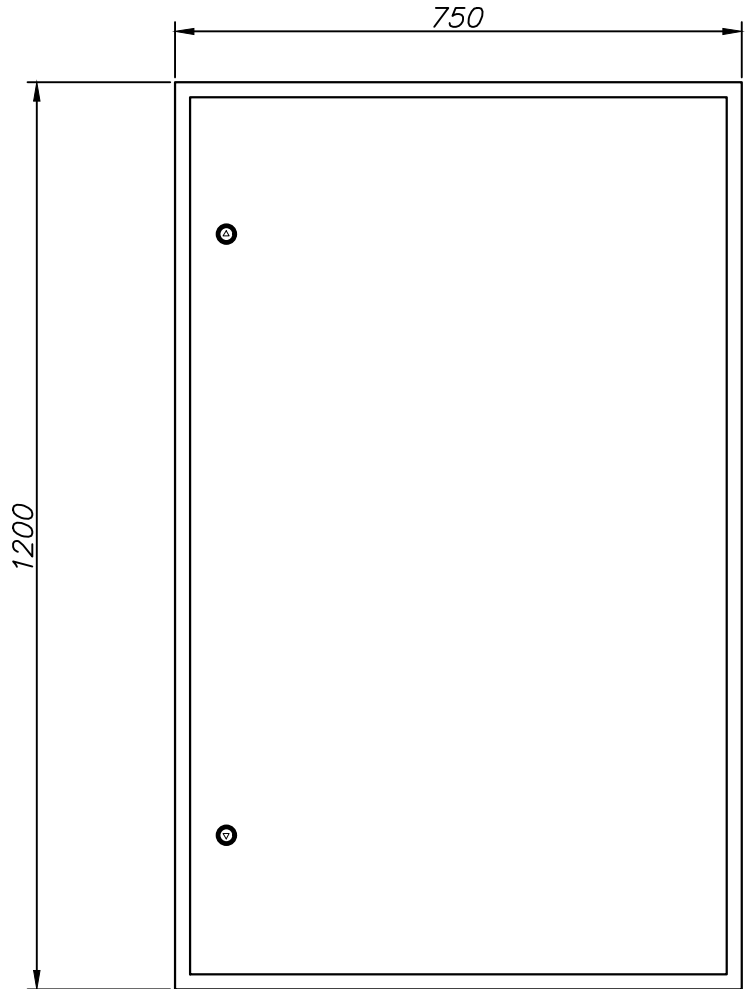

Изм.	Кол. уч.	Лист	Ном. док.	Подп.	Дата				
							Стадия	Лист	Листов
						Распределительный пункт ПР8503–1089			TDM ELECTRIC