


| Поз. | Обозначение | | Наименование | Кол | Примеч. |
|---|---|---|---|---|---|
| 1 | QF1, QF2 | SQ0206–0074 | Авт. выкл. ВА47–29 1P 16A 4,5кА х–ка C TDM | 2 | |
| 2 | QFD1–QFD4 | SQ0202–0002 | Дифференциальный автомат АВДТ 63 2P(1P+N) C16 30мА 6кА тип A TDM | 4 | |
| 3 | QFD5 | SQ0202–0004 | Дифференциальный автомат АВДТ 63 2P(1P+N) C25 30мА 6кА тип A TDM | 1 | |
| 4 | QFD6 | SQ0204–0133 | Диф. автомат АД14 4P 25A 30мА 4,5кА тип AC TDM | 1 | |
| 5 | | SQ0801–0035 | Шина "N" нулевая 6х9мм на двух угл. изоляторах 14 групп TDM | 2 | |
| 6 | | SQ0905–0004 | Корпус металлический ЩРВ–18М (275х450х120) TDM | 1 | |

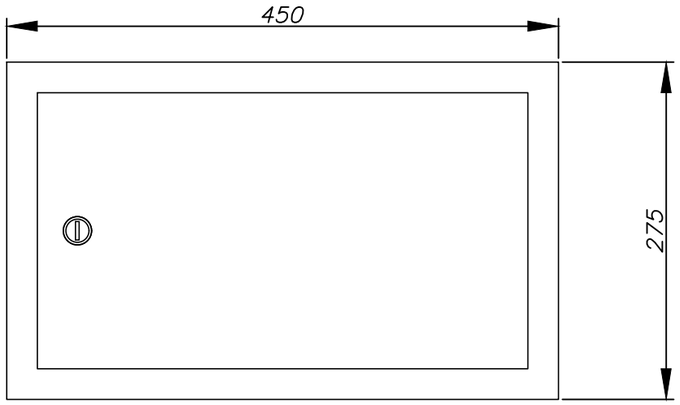


| Освещение комнат | Освещение комнат | Розетки детской | Розетки комнат | Сауна | Розетки кухни | Освещение кухни, ванная, уборная | Электроплита |
|---|---|---|---|---|---|---|---|

| Изм. | Кол. уч. | Лист | Ном. док. | Подп. | Дата |
|---|---|---|---|---|---|

| Стадия | Лист | Листов |
|---|---|---|
| | | |

ЯК2–32–3–7+1–В–2
"Экстра"

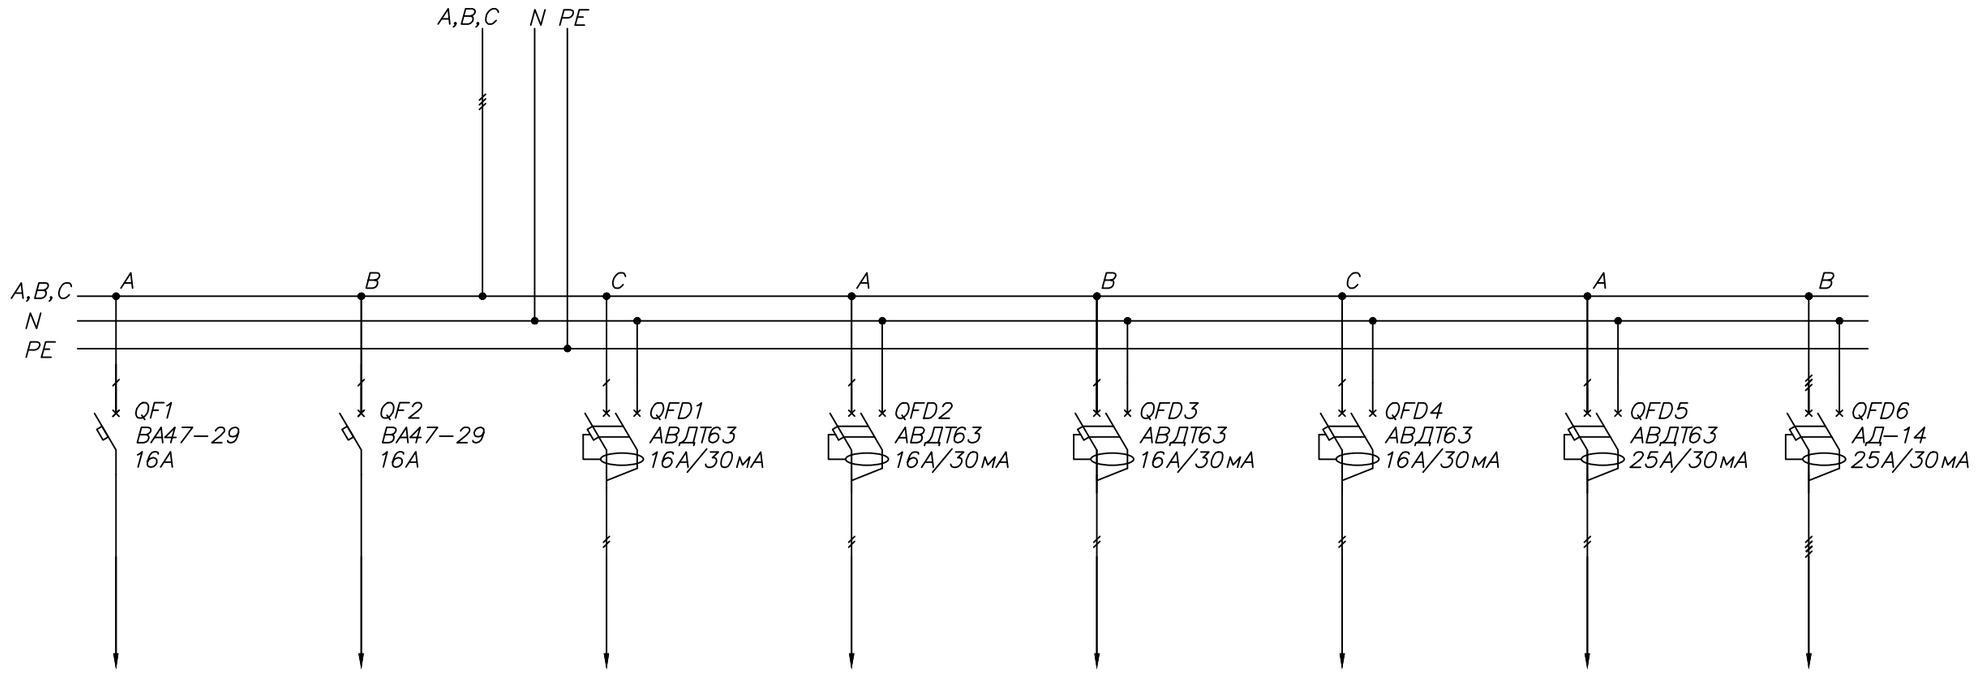TDM ELECTRIC

Взам. инв. N

Подп. и дата

Инв. N подл.