Поз.	Обозначение	Артикул	Наименование	Кол	Примеч.
1	QF	SQ0206–0115	Авт. выкл. ВА47–29 3Р 63А 4,5кА х–ка С TDM	1	
2	QF1–QF12	SQ0206–0074	Авт. выкл. ВА47–29 1Р 16А 4,5кА х–ка С TDM	12	
3		SQ0801–0035	Шина "N" нулевая 6х9мм на двух угл. изоляторах 14 групп TDM	2	
4		SQ0905–0003	Корпус металлический ЩРВ–18 (405х320х120) TDM	1	

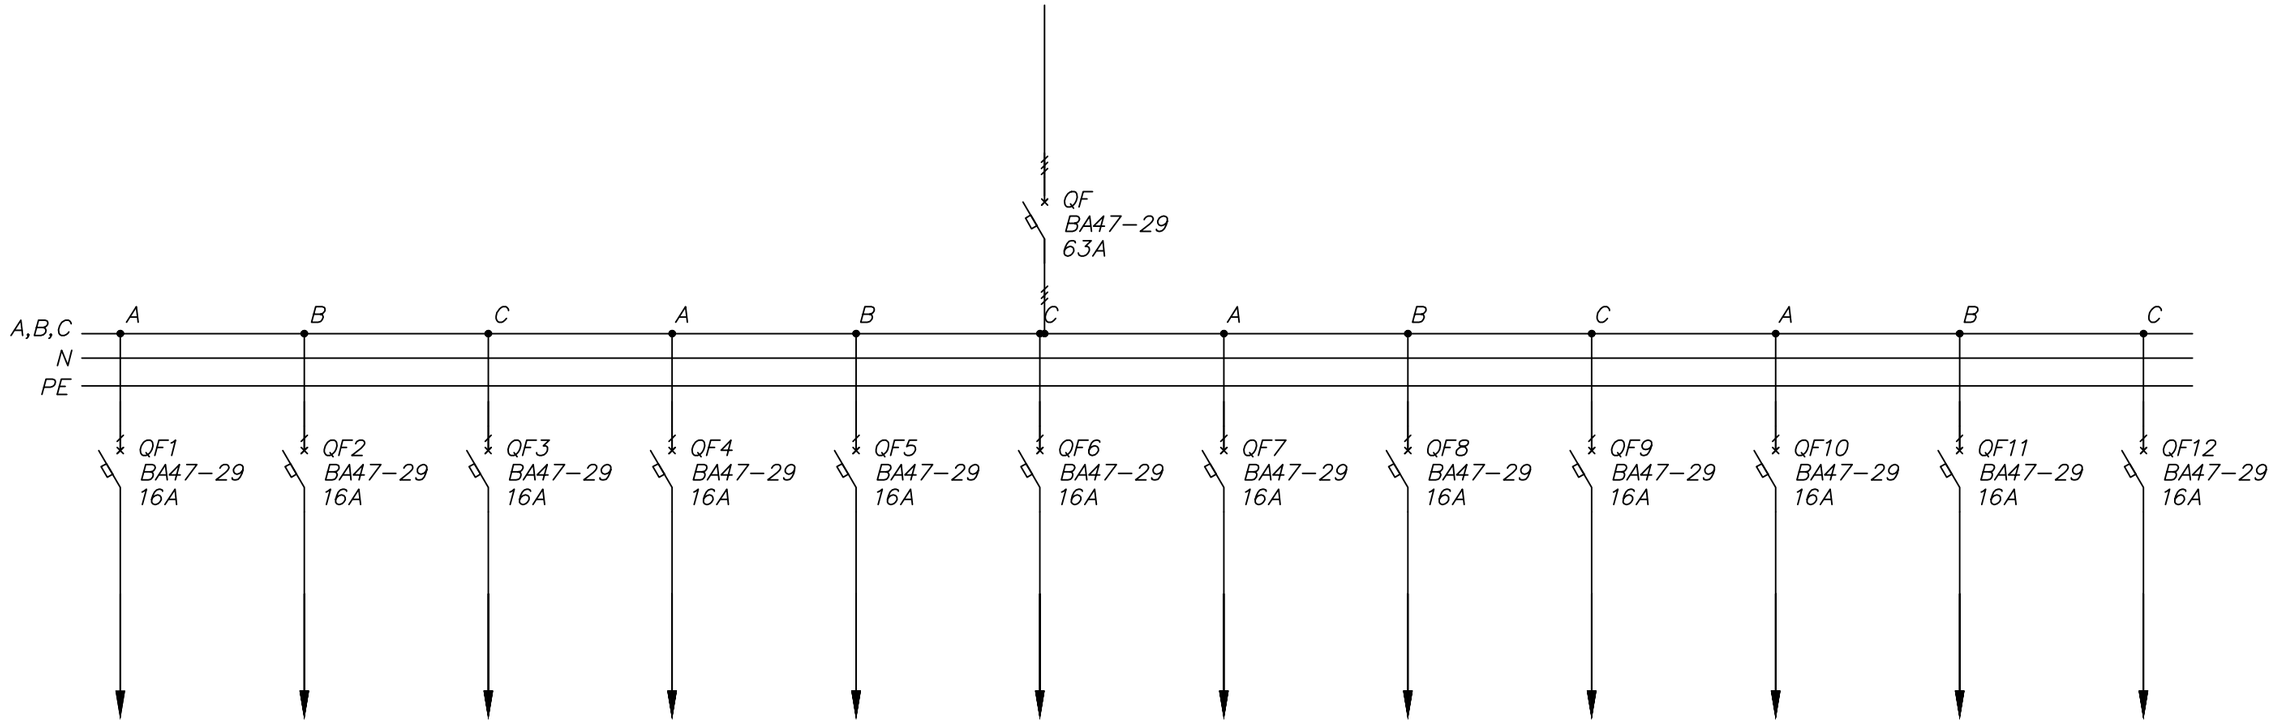

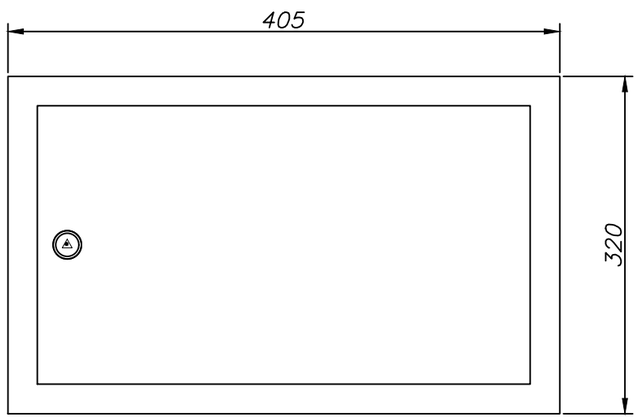

Взам. инв. N

Подп. и дата

Инв. N подл.

Изм.	Кол. уч.	Лист	Ном. док.	Подп.	Дата

Стадия	Лист	Листов

Щиток осветительный типа УОЩВ 12(63/16А)

TDM ELECTRIC