


Поз.	Обозначение	Артикул	Наименование	Кол	Примеч.
1	QF	SQ0707-0023	Автоматический выключатель ВА88-40 3P 630А 35кА TDM	1	
2	QF1-QF12		Авт. выкл. ВА47-100 3P на ток до 100А 10кА TDM	12	
3		SQ0905-0068	Корпус металлический ЩМП-7-0 IP31 (1320x750x300) TDM	1	на выбор
4		SQ0905-0092	Корпус металлический ЩМП-7-0 IP66 (1400x650x285) TDM	1	на выбор

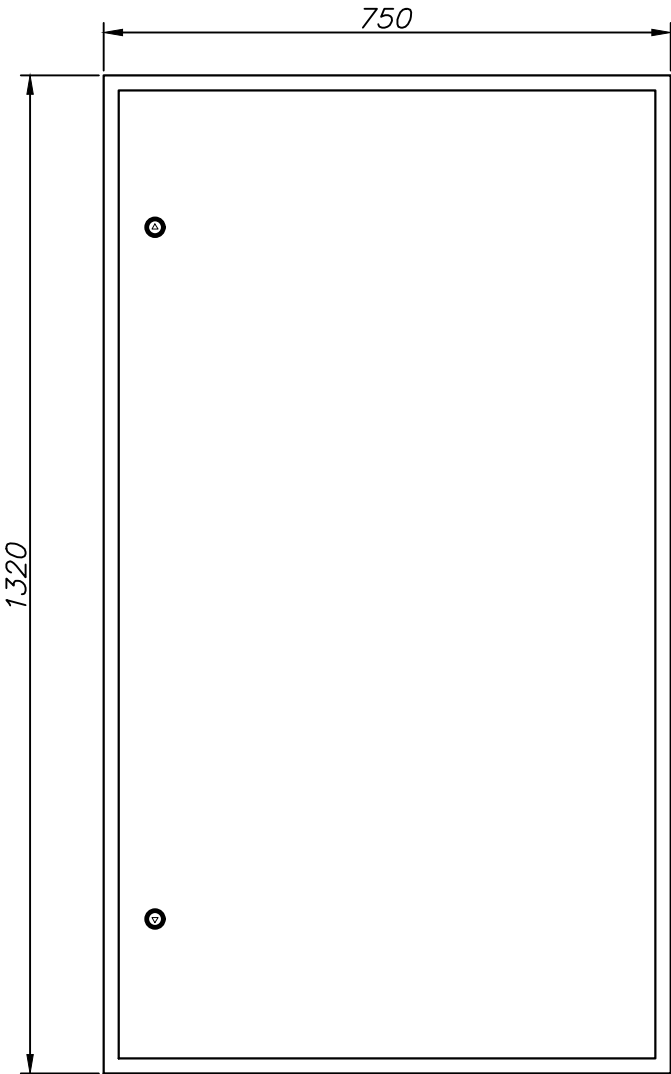

Инв. N подл.	Попр. и дата	Взам. инв. N

Изм.	Кол. уч.	Лист	Ном. док.	Подп.	Дата				
							Стадия	Лист	Листов
						Распределительный пункт ПР8503-1004	TDM ELECTRIC		