


Поз.	Обозначение	Артикул	Наименование	Кол.	Примеч.
1	QF1–QF10		Авт. выкл. ВА47–100 3Р на ток до 100А 10кА TDM	10	
2		SQ0905–0067	Корпус металлический ЩМП–6–0 IP31 (1200х750х300) TDM	1	на выбор
3		SQ0905–0091	Корпус металлический ЩМП–6–0 IP66 (1200х750х300) TDM	1	на выбор

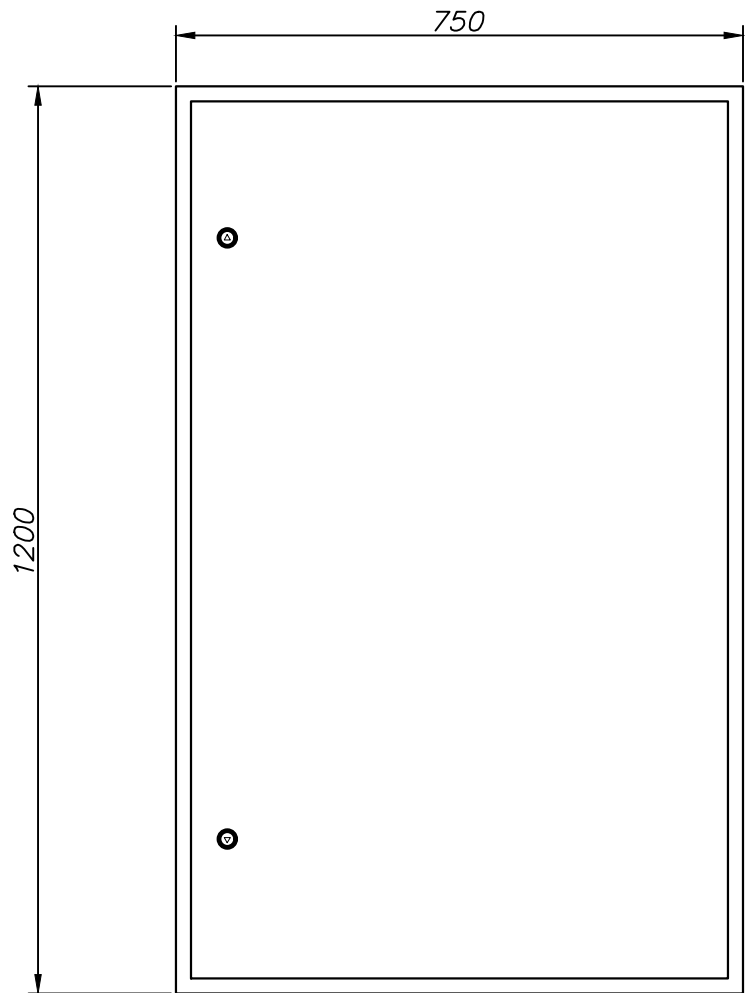

Изм.	Кол. уч.	Лист	Ном. док.	Подп.	Дата						
								Стадия	Лист	Листов	
						Распределительный пункт ПР8503–1013		TDM ELECTRIC			