


Поз.	Обозначение	Артикул	Наименование	Кол.	Примеч.
1	QF	SQ0707-0020	Автоматический выключатель ВА88-37 3P 400A 35kA TDM	1	
2	QF1-QF6		Авт. выкл. ВА47-100 1P на ток до 100A 10kA TDM	6	
3	QF7-QF10		Авт. выкл. ВА47-100 3P на ток до 100A 10kA TDM	4	
4		SQ0905-0066	Корпус металлический ЩМП-5-0 IP31 (1000x650x300) TDM	1	на выбор
5		SQ0905-0090	Корпус металлический ЩМП-5-0 IP66 (1000x650x300) TDM	1	на выбор

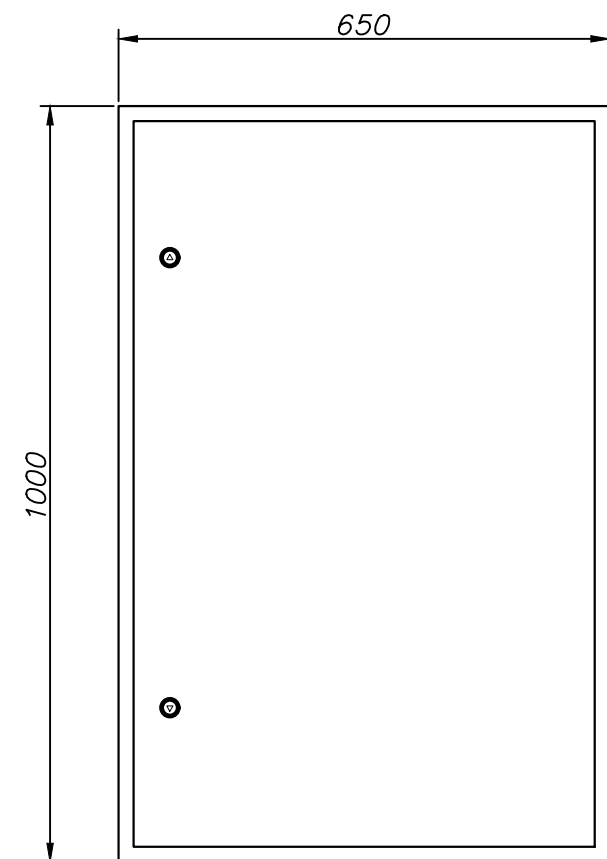

Инв. N подл.	Подп. и дата	Взам. инв. N

Изм.	Кол. уч.	Лист	Ном. док.	Подп.	Дата				Стадия	Лист	Листов
						Распределительный пункт ПР8503-1108			TDM ELECTRIC		