


Поз.	Обозначение	Артикул	Наименование	Кол	Примеч.
1	QF	SQ0707-0020	Автоматический выключатель ВА88-37 3P 400A 35кА TDM	1	
2	QF1-QF6		Авт. выкл. ВА47-100 1P на ток до 100A 10кА TDM	6	
3	QF7-QF14		Авт. выкл. ВА47-100 3P на ток до 100A 10кА TDM	8	
4		SQ0905-0067	Корпус металлический ЩМП-6-0 IP31 (1200x750x300) TDM	1	на выбор
5		SQ0905-0091	Корпус металлический ЩМП-6-0 IP66 (1200x750x300) TDM	1	на выбор

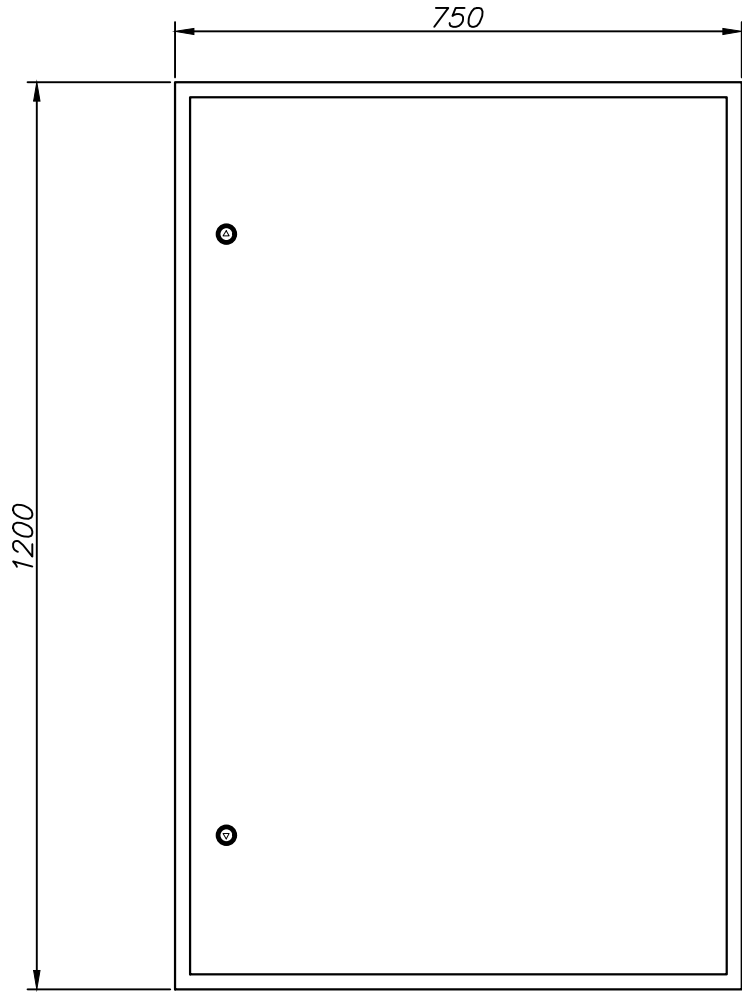

Изм.	Кол. уч.	Лист	Ном. док.	Подп.	Дата				
							Стадия	Лист	Листов
						Распределительный пункт ПР8503-1094			TDM ELECTRIC