


Поз	Обозначение	Артикул	Наименование	Кол	Примеч.
1	QF1–QF4		Авт. выкл. ВА47–100 3Р на ток до 100А 10кА TDM	4	
2	QF5, QF6		Автоматический выключатель ВА88–35 3Р на ток 250А 35кА TDM	2	
3		SQ0905–0066	Корпус металлический ЩМП–5–0 IP31 (1000х650х300) TDM	1	на выбор
4		SQ0905–0090	Корпус металлический ЩМП–5–0 IP66 (1000х650х300) TDM	1	на выбор

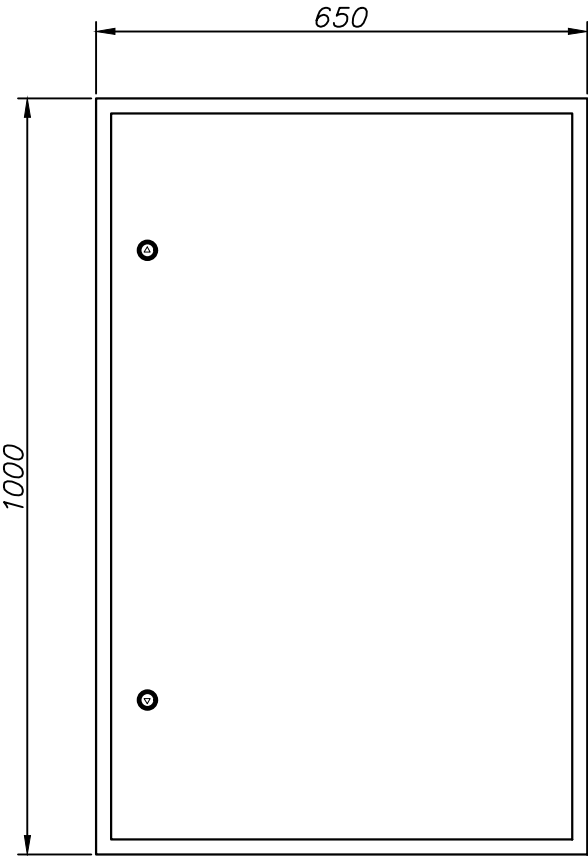

Инв. N подл.	Подр. и дата	Взам. инв. N

Изм.	Кол. уч.	Лист	Ном. док.	Подп.	Дата				
								Стадия	Лист
									Листов
						Распределительный пункт ПР8503–1072		TDM ELECTRIC	