


Поз.	Обозначение	Артикул	Наименование	Кол	Примеч.
1	QF1–QF6		Авт. выкл. ВА47–100 1Р на ток до 100А 10кА TDM	6	
2	QF7–QF10		Авт. выкл. ВА47–100 3Р на ток до 100А 10кА TDM	4	
3	QF11, QF12		Автоматический выключатель ВА88–35 3Р на ток до 250А 35кА TDM	2	
4		SQ0905–0067	Корпус металлический ЩМП–6–0 IP31 (1200х750х300) TDM	1	на выбор
5		SQ0905–0091	Корпус металлический ЩМП–6–0 IP66 (1200х750х300) TDM	1	на выбор

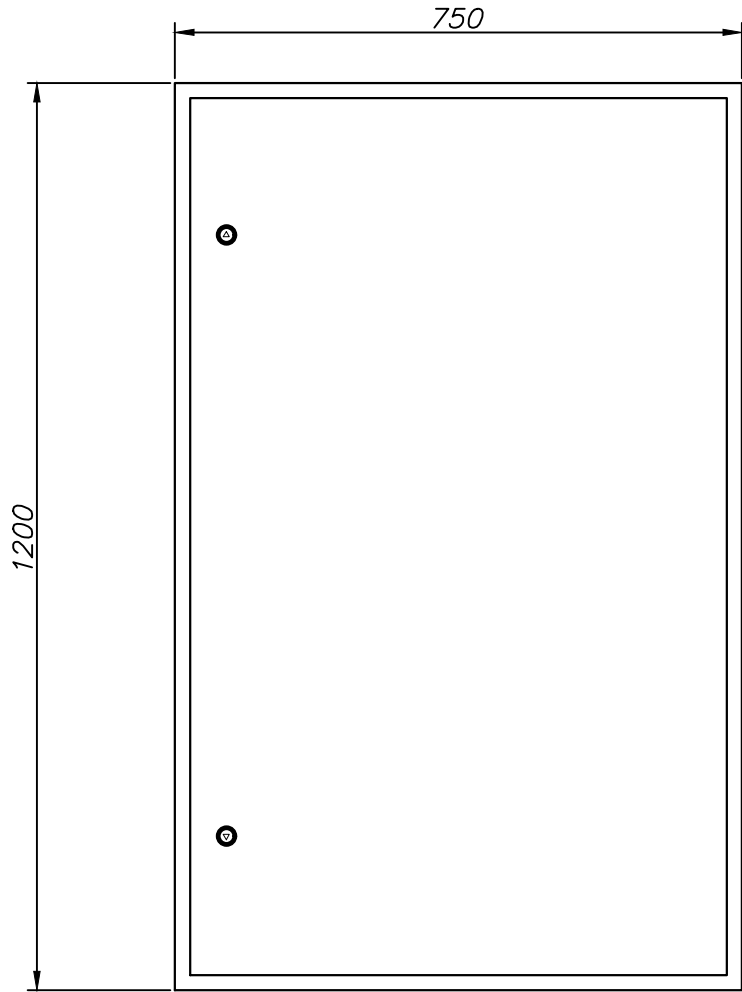

Изм.	Кол. уч.	Лист	Ном. док.	Подп.	Дата				
								Стадия	Лист
									Листов
						Распределительный пункт ПР8503–1111		TDM ELECTRIC	