


Поз.	Обозначение	Артикул	Наименование	Кол	Примеч.
1	QF1, QF2		Авт. выкл. ВА47-100 3P на ток до 100А 10кА TDM	2	
2	QF3-QF6		Автоматический выключатель ВА88-35 3P на ток до 250А 35кА TDM	4	
3		SQ0905-0066	Корпус металлический ЦМП-5-0 IP31 (1000х650х300) TDM	1	на выбор
4		SQ0905-0090	Корпус металлический ЦМП-5-0 IP66 (1000х650х300) TDM	1	на выбор

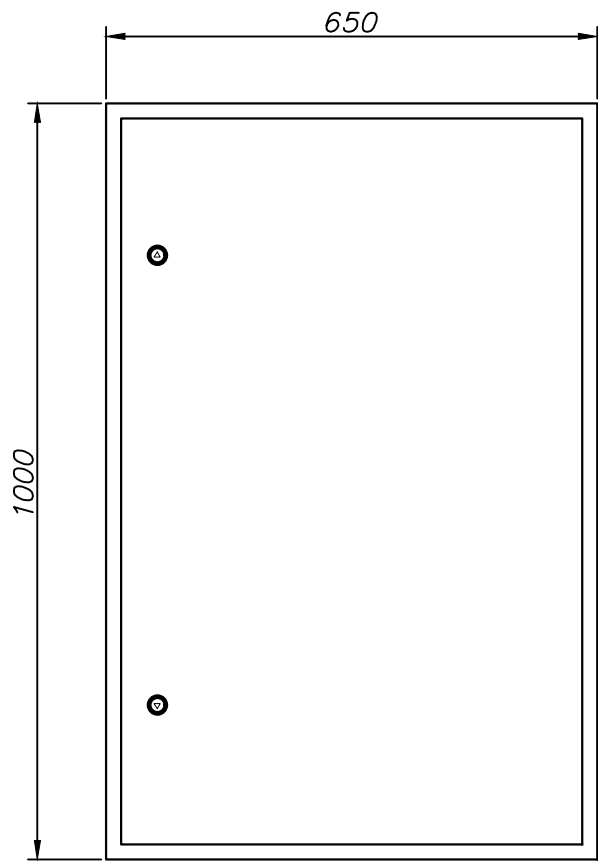

Изм.	Кол. уч.	Лист	Ном. док.	Подп.	Дата				
								Стадия	Лист
									Листов
						Распределительный пункт ПР8503-1068		TDM ELECTRIC	