


Поз.	Обозначение	Артикул	Наименование	Кол.	Примеч.
1	QF	SQ0707-0023	Автоматический выключатель ВА88-40 3P 630A 35кА TDM	1	
2	QF1-QF6		Автоматический выключатель ВА88-35 3P до 250A 35кА TDM	6	
3		SQ0905-0066	Корпус металлический ЦМП-5-0 IP31 (1000x650x300) TDM	1	на выбор
4		SQ0905-0090	Корпус металлический ЦМП-5-0 IP66 (1000x650x300) TDM	1	на выбор

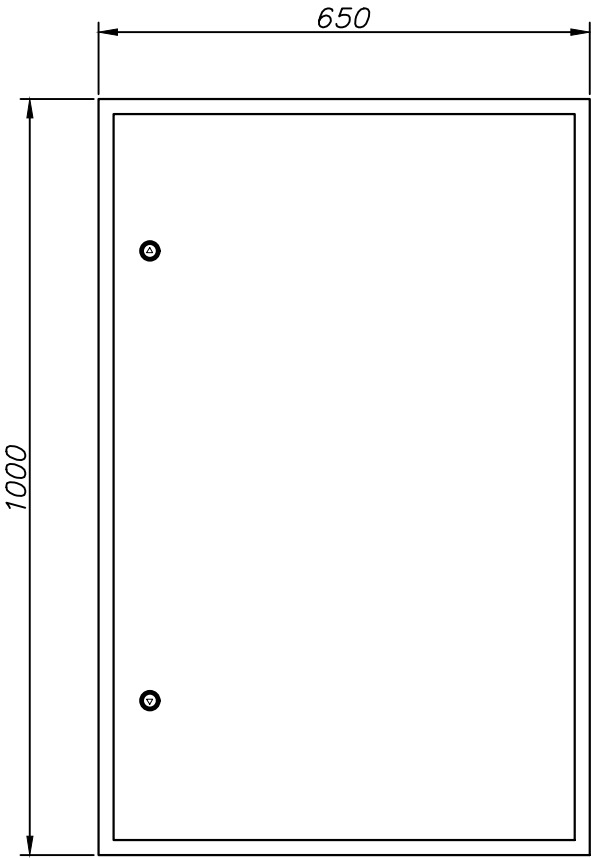

Изм.	Кол. уч.	Лист	Ном. док.	Подп.	Дата				
								Стадия	Лист
									Листов
						Распределительный пункт ПР8503-1058		TDM ELECTRIC	