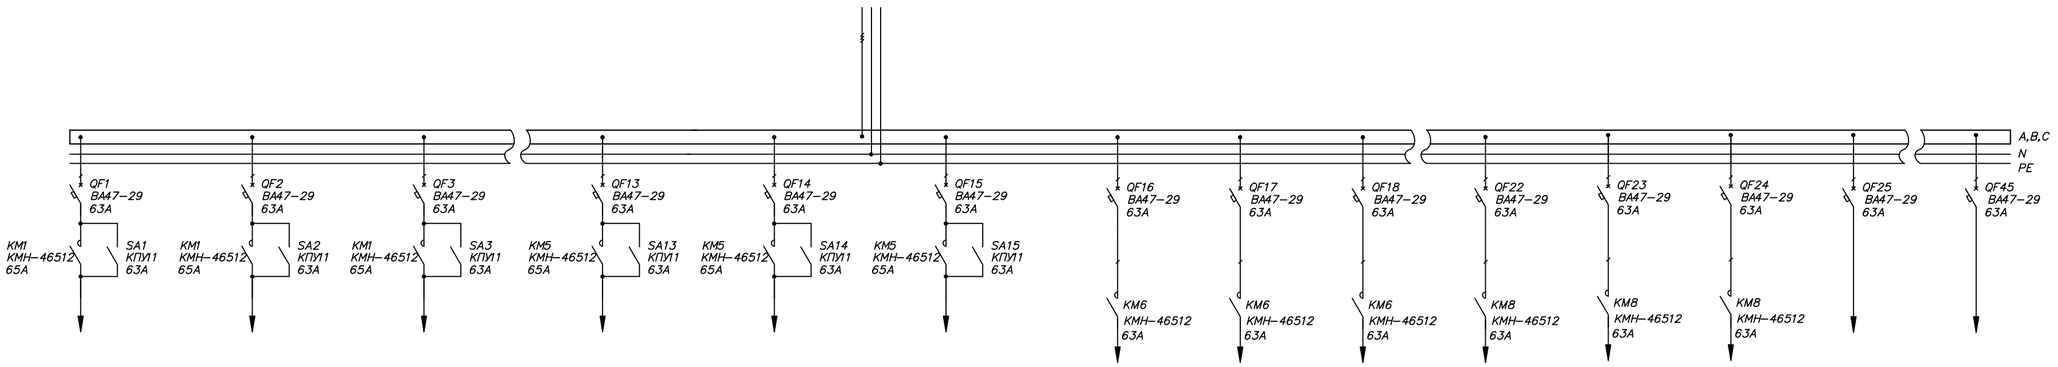

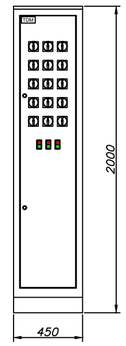

Примечание:

Схему управления контакторами KM1–KM8 см. лист 2

Изм.	Кол. уч.	Лист	Ном. док.	Подп.	Дата			
						Стадия	Лист	Листов
							1	2
						Распределительная панель 2Р-212-30		TDM ELECTRIC

Инв. N подл. | Подп. и дата | Взам. инв. N

Управление контакторами KM1–KM8

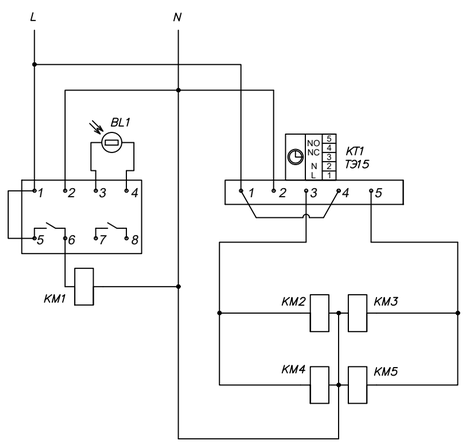

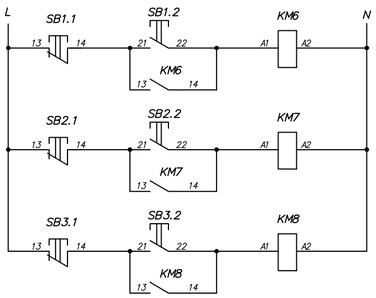

Поз.	Обозначение	Артикул	Наименование	Кол	Примеч.
1	QF1–QF45	SQ0206-0080	Авт. выкл. ВА47-29 1P 63А 4,5кА х-ка C TDM	45	
2	KM1–KM8	SQ0708-0026	Контактор КМН-46512 65А 230В/AC3 1НО;1НЗ TDM	8	
3	SA1–SA15	SQ0715-0144	Кулачковый переключатель КПУ11-63/2098 TDM	15	
4	SB1.1–SB3.1, SB1.2–SB3.2	SQ0704-0027	Кнопка PPBB-30N "Пуск-Стоп" d30мм неон/230В 1з+1р TDM	3	
5	KT1	SQ1503-0005	Таймер электронный на din-рейку T315-1мин/7дн-16оп/off-16А-DIN TDM	1	
6	BL1		Фотореле ФР-7	1	
7		SQ0905-0113	Каркас ВРУ-1 (2000х450х450) без бок. панелей TDM	1	

Изм.	Кол. уч.	Лист	Ном. док.	Подп.	Дата			
						Стадия	Лист	Листов
							2	2
						Распределительная панель 2Р-212-30		TDM ELECTRIC

Инв. N подл. | Подп. и дата | Взам. инв. N