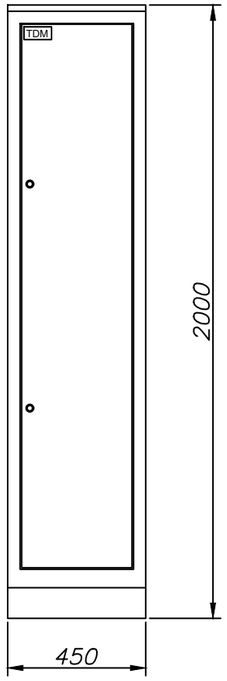

Поз.	Обозначение	Артикул	Наименование	Кол	Примеч.
1	QS1	SQ0718–0036	Выключатель – разъединитель ВР32–35В 31250 250А TDM	1	
2	QF1–QF12	SQ0206–0115	Авт. выкл. ВА47–29 3Р 63А 4,5кА х–ка С TDM	12	
3		SQ0905–0113	Каркас ВРУ–1 (2000х450х450) без бок. панелей TDM	1	

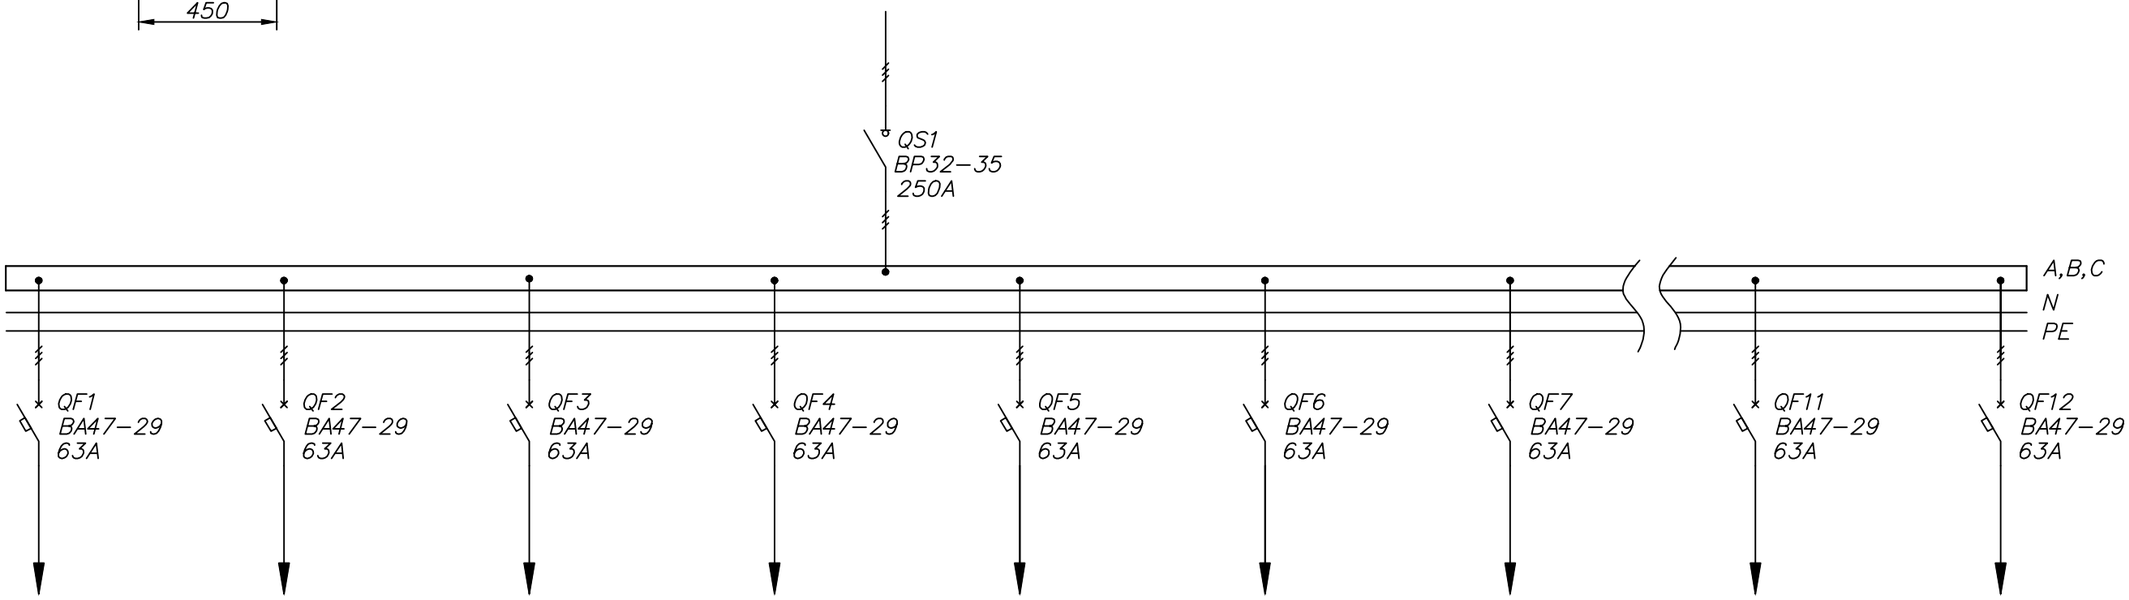

Взам. инв. N

Подп. и дата

Инв. N подл.

Изм.	Кол. уч.	Лист	Ном. док.	Подп.	Дата

Стадия	Лист	Листов

Распределительная панель 2Р–102–30

TDM ELECTRIC