Поз.	Обозначение	Артикул	Наименование	Кол	Примеч.
1	1QF1, 1QF2, 2QF1, 2QF2	SQ0707-0017	Автоматический выключатель BA88-35 3P 250A 35кА TDM	4	
2		SQ0905-0113	Каркас ВРУ-1 (2000х450х450) без бок. панелей TDM	1	

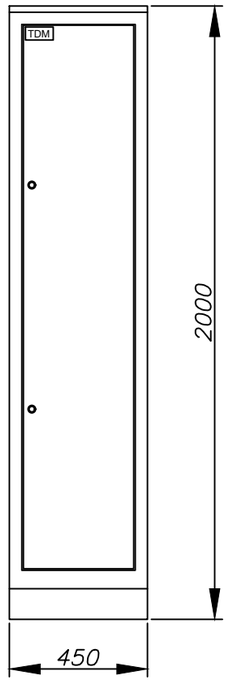

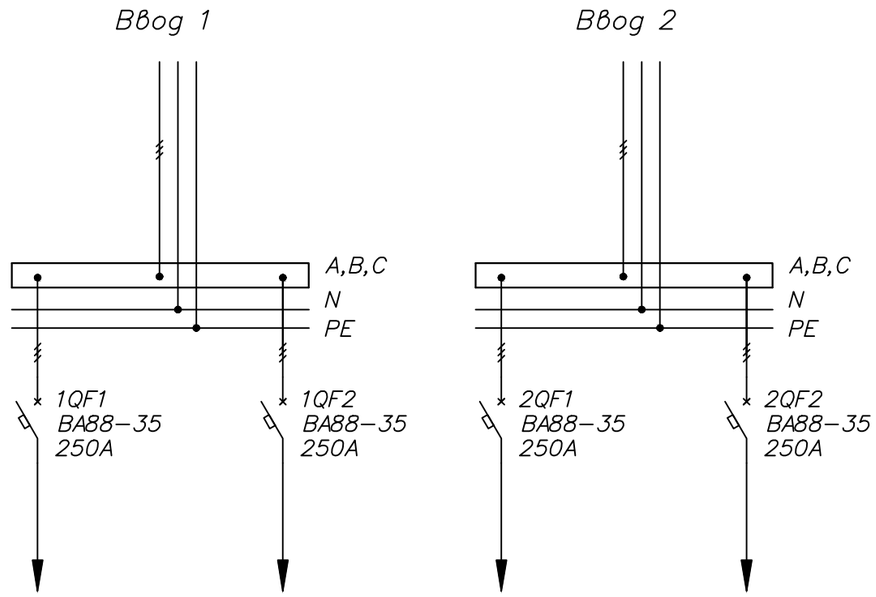

Взам. инв. N

Подп. и дата

Инв. N подл.

Изм.	Кол. уч.	Лист	Ном. док.	Подп.	Дата

Стадия	Лист	Листов

Распределительная панель 2Р-137-30

TDM ELECTRIC