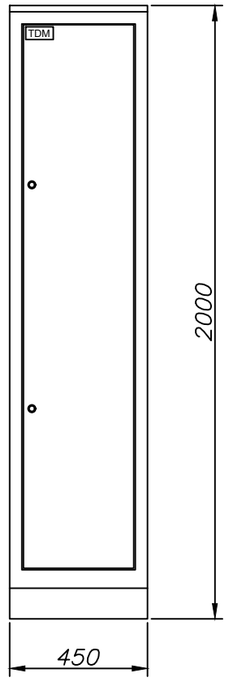

Поз.	Обозначение	Артикул	Наименование	Кол	Примеч.
1	QS1	SQ0718-0036	Выключатель – разъединитель ВР32-35В 31250 250А TDM	1	
2	QF1-QF15	SQ0206-0080	Авт. выкл. ВА47-29 1Р 63А 4,5кА х-ка С TDM	15	
3	QF16-QF23	SQ0206-0115	Авт. выкл. ВА47-29 3Р 63А 4,5кА х-ка С TDM	8	
4	QF24-QF27	SQ0707-0009	Автоматический выключатель ВА88-32 3Р 125А 25кА TDM	4	
5		SQ0905-0113	Каркас ВРУ-1 (2000х450х450) без бок. панелей TDM	1	

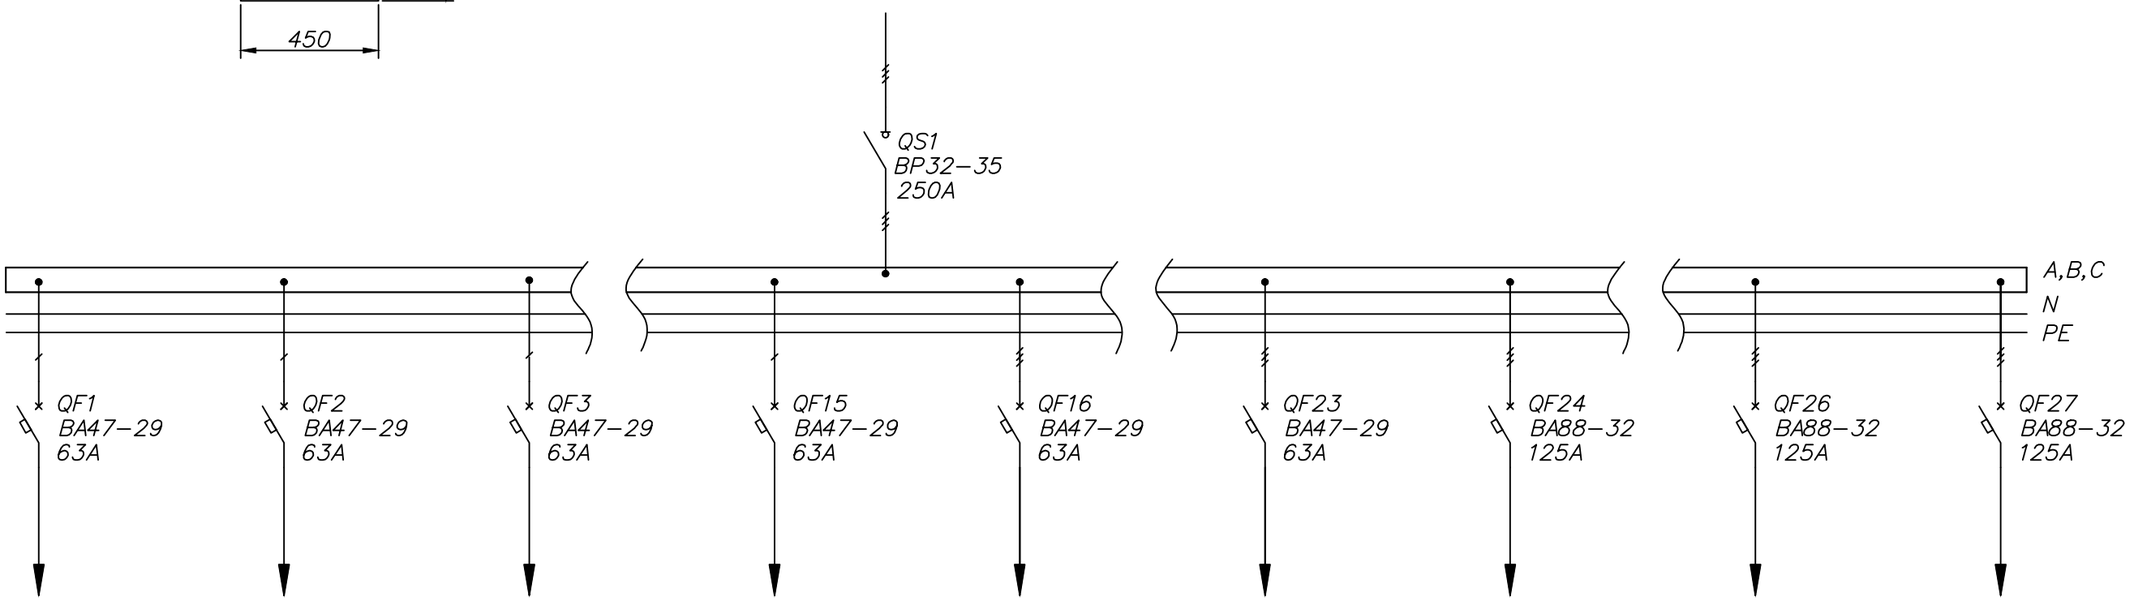

Взам. инв. N

Подп. и дата

Инв. N подл.

Изм.	Кол. уч.	Лист	Ном. док.	Подп.	Дата

Стадия	Лист	Листов

Распределительная панель 2Р-106-30

TDM ELECTRIC