


| Поз. | Обозначение | Артикул | Наименование | Кол. | Примеч. |
|------|-------------|-------------|--|------|---------|
| 1 | 1QF1–1QF6 | SQ0707–0013 | Автоматический выключатель ВА88–33 3P 160А 35кА TDM | 6 | |
| 2 | 2QF1–2QF3 | SQ0707–0009 | Автоматический выключатель ВА88–32 3P 125А 25кА TDM | 3 | |
| 3 | | SQ0905–0113 | Каркас ВРУ–1 (2000х450х450) без бок панелей TDM | 1 | |

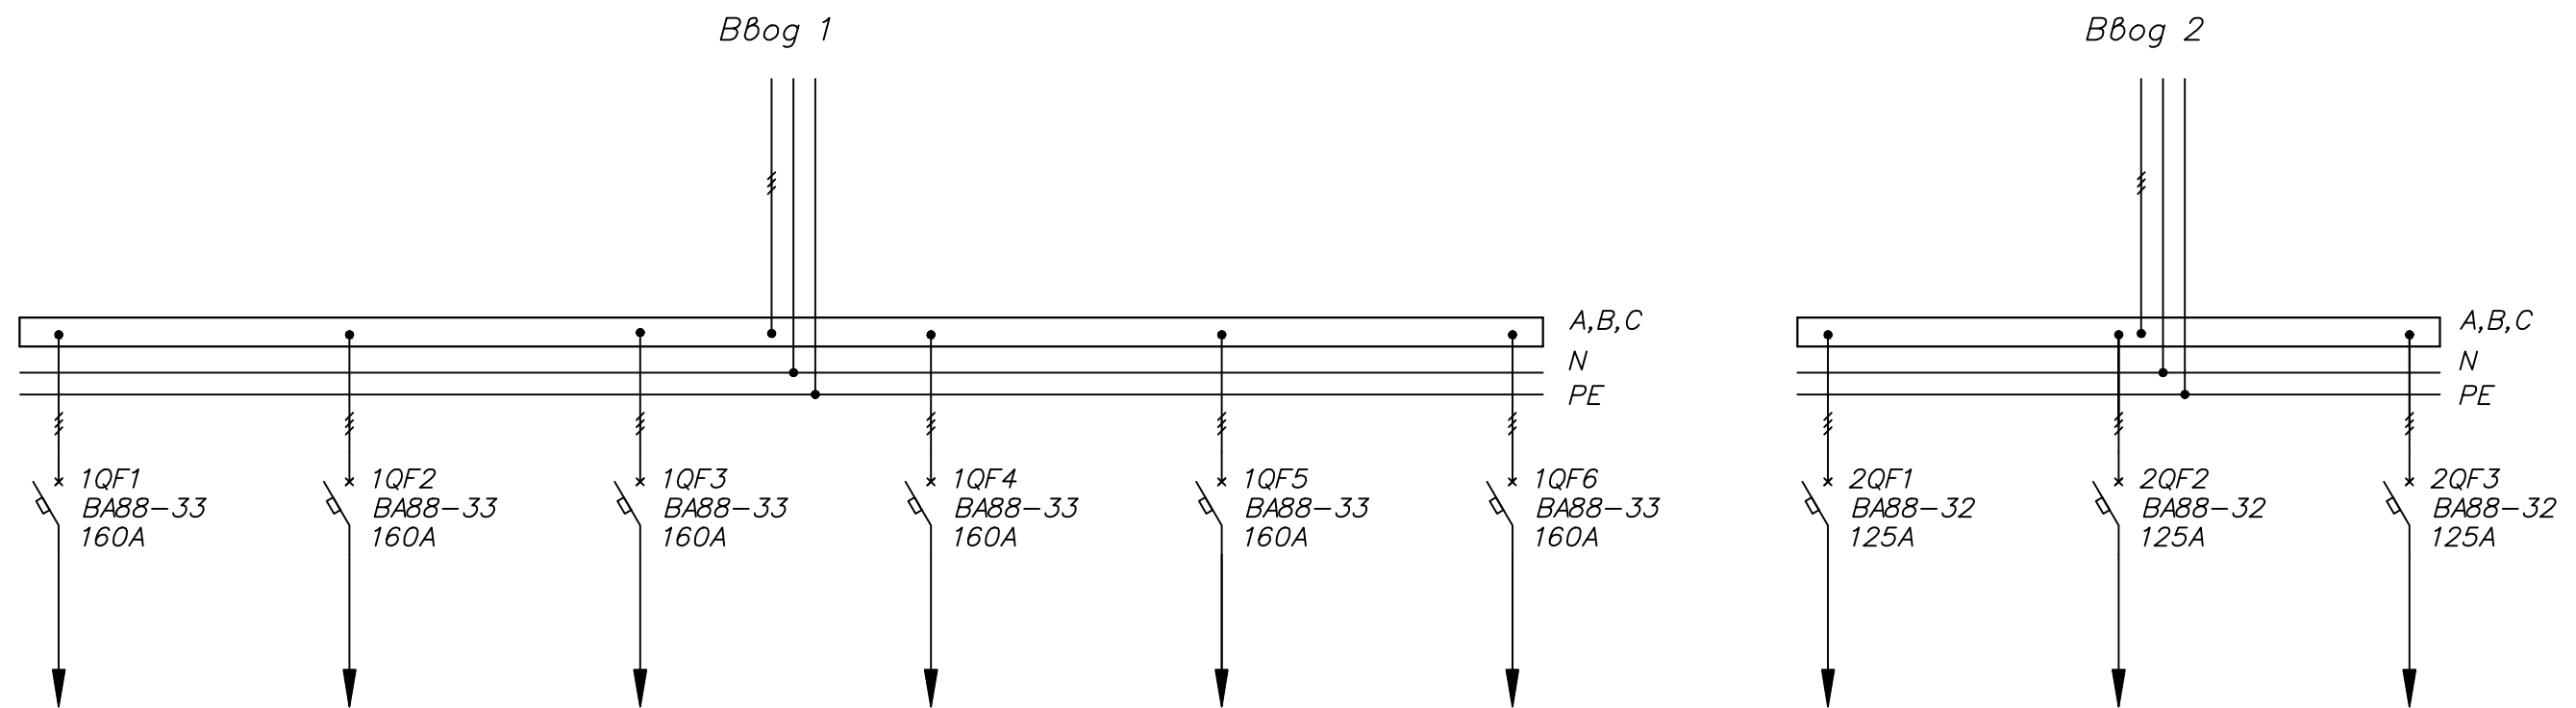

| Инв. N подл. | Подп. и дата | Взам. инв. N |
|--------------|--------------|--------------|
|--------------|--------------|--------------|

| | | | | | | | | |
|------|----------|------|-----------|-------|------|---|------|--------|
| | | | | | | | | |
| | | | | | | | | |
| | | | | | | | | |
| Изм. | Код. уч. | Лист | Ном. док. | Подп. | Дата | | | |
| | | | | | | Стадия | Лист | Листов |
| | | | | | | | | |
| | | | | | | <p>Распределительная панель 2Р-140-30</p> <p>TDM ELECTRIC</p> | | |
| | | | | | | | | |
| | | | | | | | | |