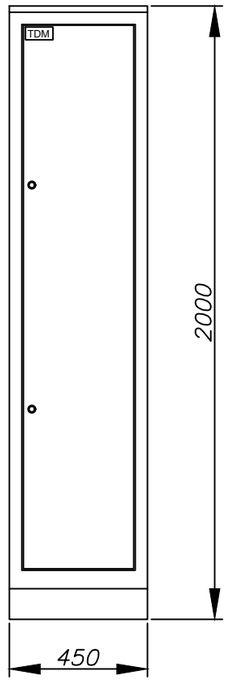

Поз.	Обозначение	Артикул	Наименование	Кол	Примеч.
1	1QF1–1QF3	SQ0707–0009	Автоматический выключатель ВА88–32 3P 125A 25кА TDM	3	
2	2QF1–2QF3	SQ0707–0013	Автоматический выключатель ВА88–33 3P 160A 35кА TDM	3	
3	2QF4, 2QF5	SQ0707–0017	Автоматический выключатель ВА88–35 3P 250A 35кА TDM	2	
4		SQ0905–0113	Каркас ВРУ–1 (2000х450х450) без бок. панелей TDM	1	

Ввод 1

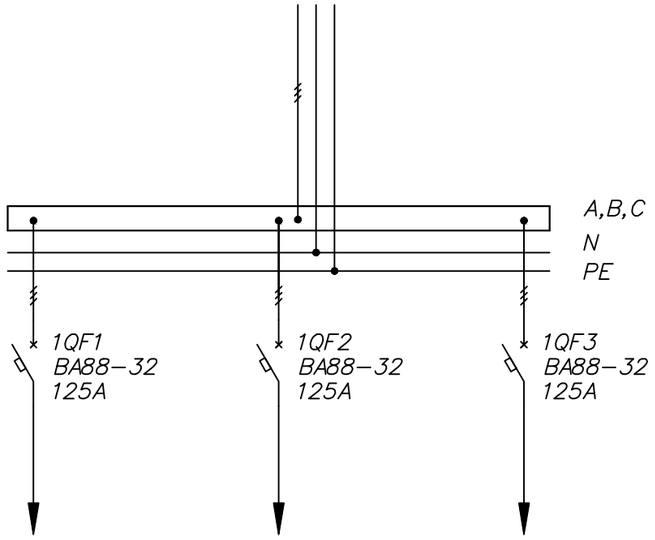

Ввод 2

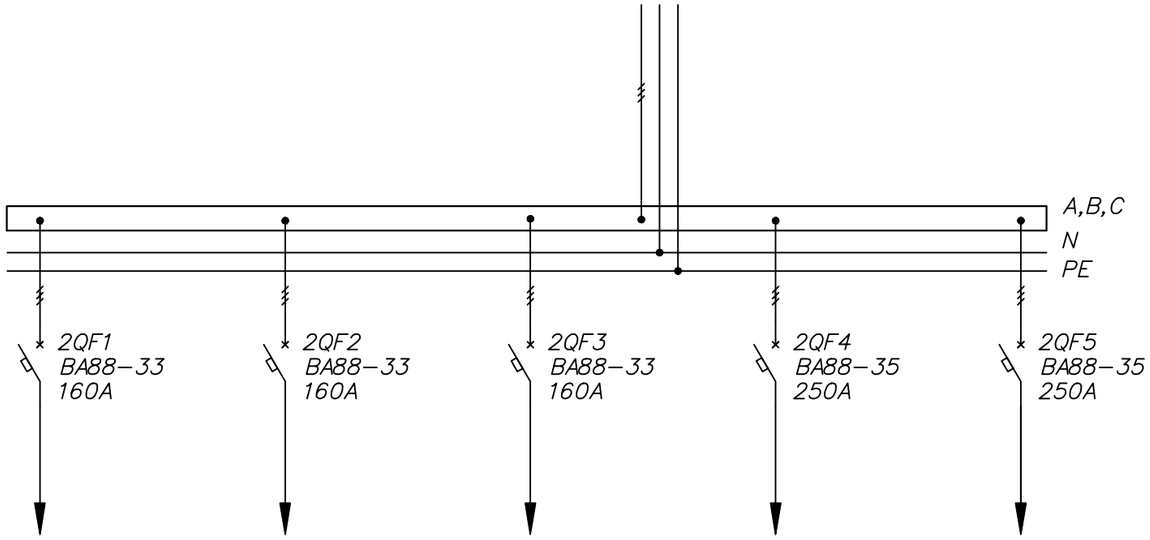

Инв. N подл. | Подп. и дата | Взам. инв. N

Изм.	Кол. уч.	Лист	Ном. док.	Подп.	Дата

Стадия	Лист	Листов

Распределительная панель 2Р–145–30

TDM ELECTRIC