


Поз.	Обозначение	Артикул	Наименование	Кол	Примеч.
1	QS1	SQ0718-0036	Выключатель – разъединитель BP32-35B 31250 250A TDM	1	
2	1QF1-1QF25	SQ0206-0080	Авт. выкл. BA47-29 1P 63A 4,5кА х-ка C TDM	25	
3	1QF26-1QF29	SQ0206-0115	Авт. выкл. BA47-29 3P 63A 4,5кА х-ка C TDM	4	
4	2QF1-2QF6	SQ0707-0009	Авт. выкл. BA88-32 3P 125A 25кА TDM	6	
5		SQ0905-1607	Каркас ВРУ-1 (2000х450х450) IP31 Профи TDM	1	

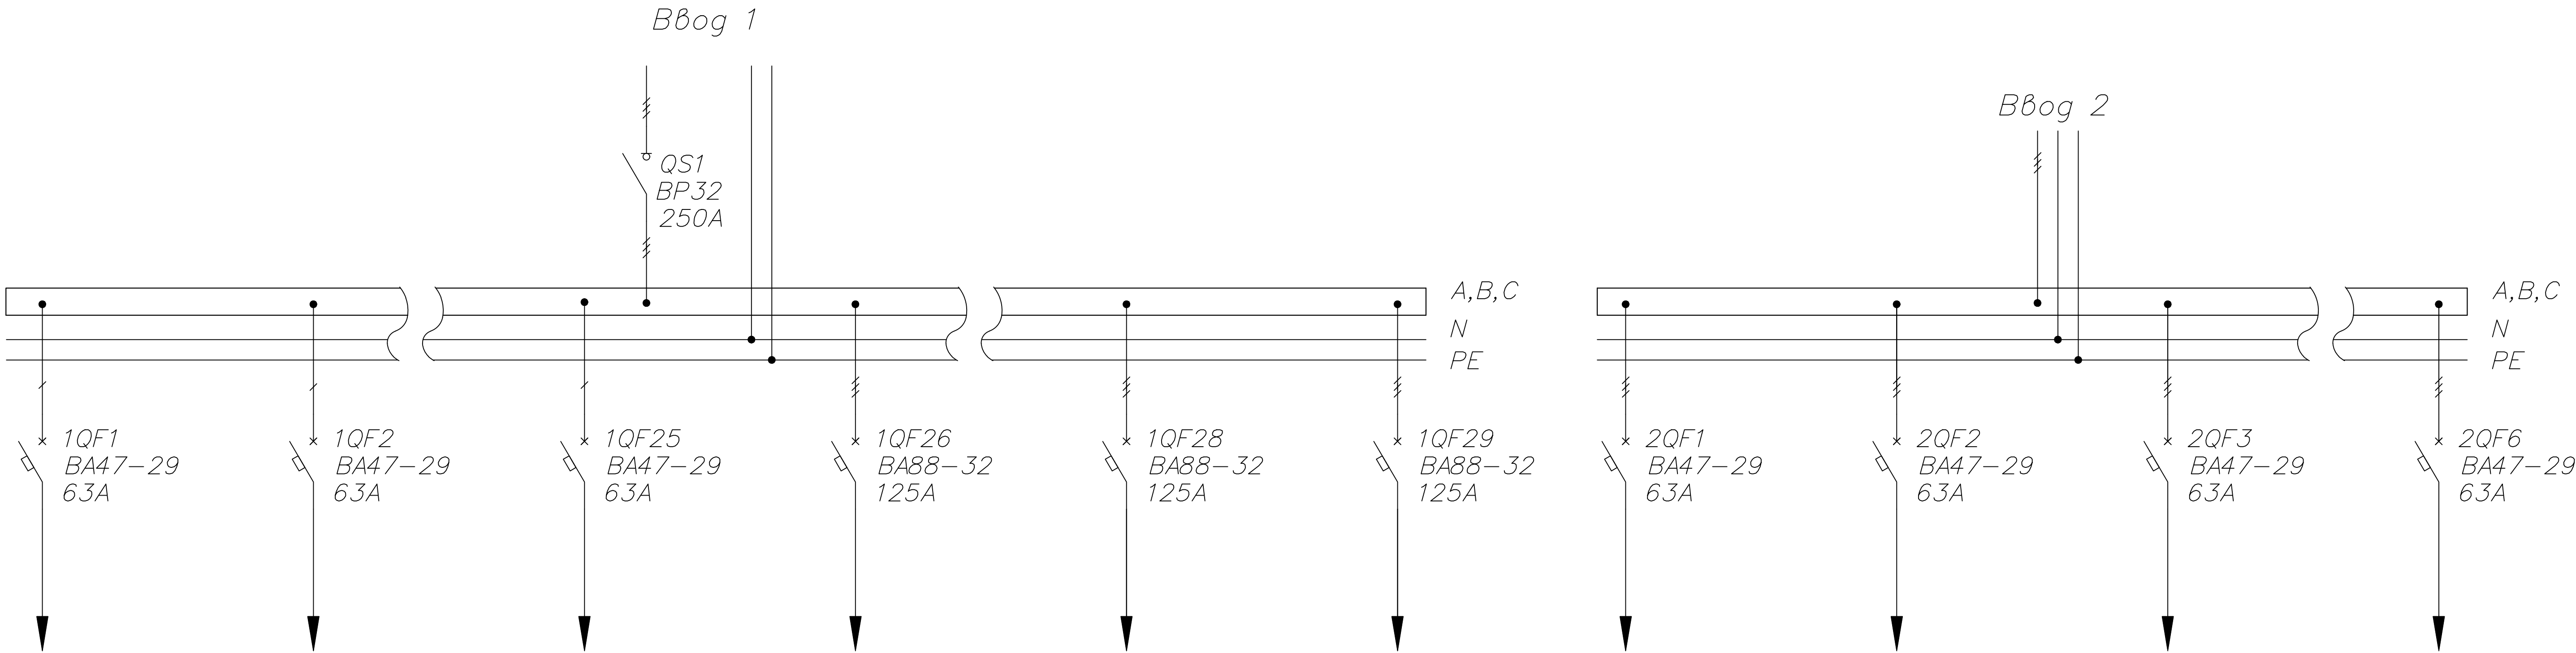

Инв. N подл. Подп. и дата Взам. инв. N

Изм.	Кол. уч.	Лист	Ном. док.	Подп.	Дата		Стадия	Лист
								Листов
								1
								1
						Распределительная панель 3P-121-30		TDM ELECTRIC