


Поз.	Обозначение	Артикул	Наименование	Кол	Примеч.
1	QS1	SQ0718-0036	Выключатель – разъединитель BP32-35B 31250 250A TDM	1	
2	QF1 – QF12	SQ0206-0115	Авт. выкл. BA47-29 3P 63A 4,5кА х-ка C TDM	12	
3	QF13 – QF16	SQ0707-0009	Авт. выкл. BA88-32 3P 125A 25кА TDM	4	
4	QF17 – QF19	SQ0707-0017	Авт. выкл. BA88-35 3P 250A 35кА TDM	3	
5		SQ0905-0113	Каркас ВРУ-1 (2000х450х450) без бок. панелей TDM	1	

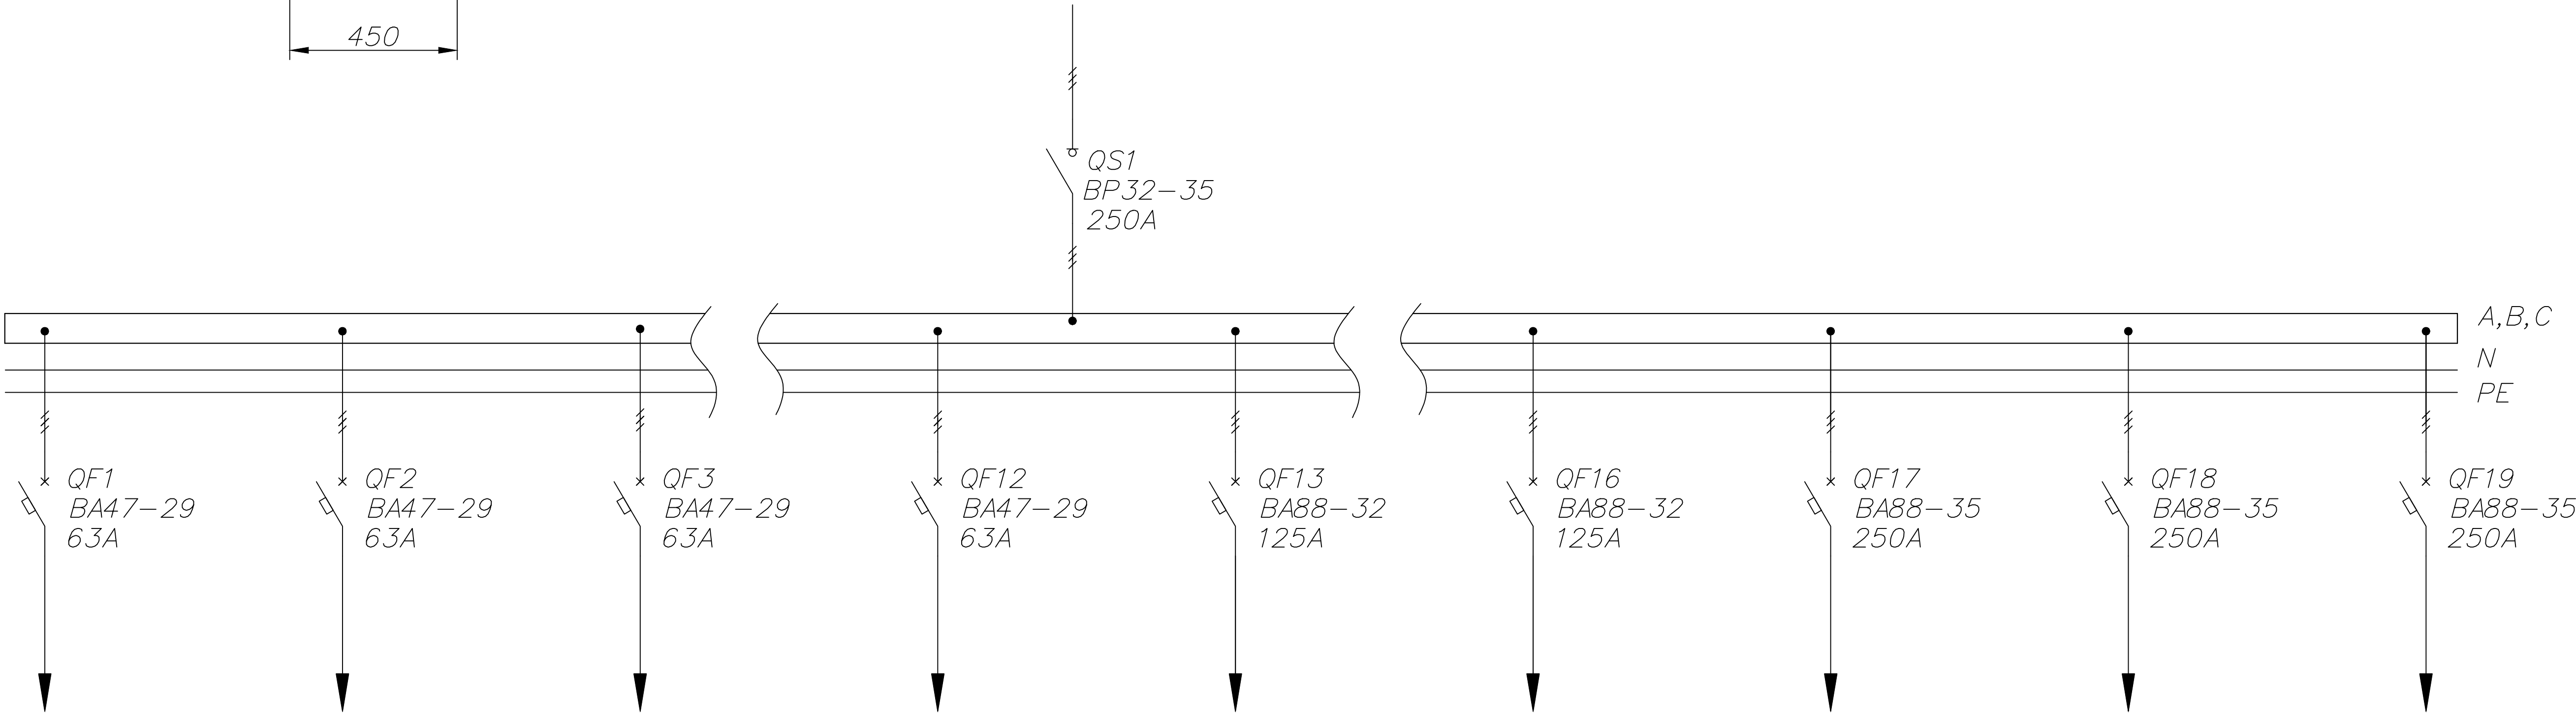

Изм.	Кол. уч.	Лист	Ном. док.	Погр.	Дата								
											Стадия	Лист	Листов
												1	1
						Распределительная панель 3P-105-30					TDM ELECTRIC		