


Поз.	Обозначение	Артикул	Наименование	Кол	Примеч.
1	QF1 – QF12	SQ0206–0115	Авт. выкл. BA47–29 3P 63A 4,5кА х-ка С TDM	12	
2	QF13 – QF15	SQ0707–0009	Автоматический выключатель BA88–32 3P 125A 25кА TDM	3	
3	QF16, QF17	SQ0707–0017	Авт. выкл. BA88–35 3P 250A 35кА TDM	2	
4		SQ0905–0113	Каркас ВРУ–1 (2000х450х450) без бок панелей TDM	1	

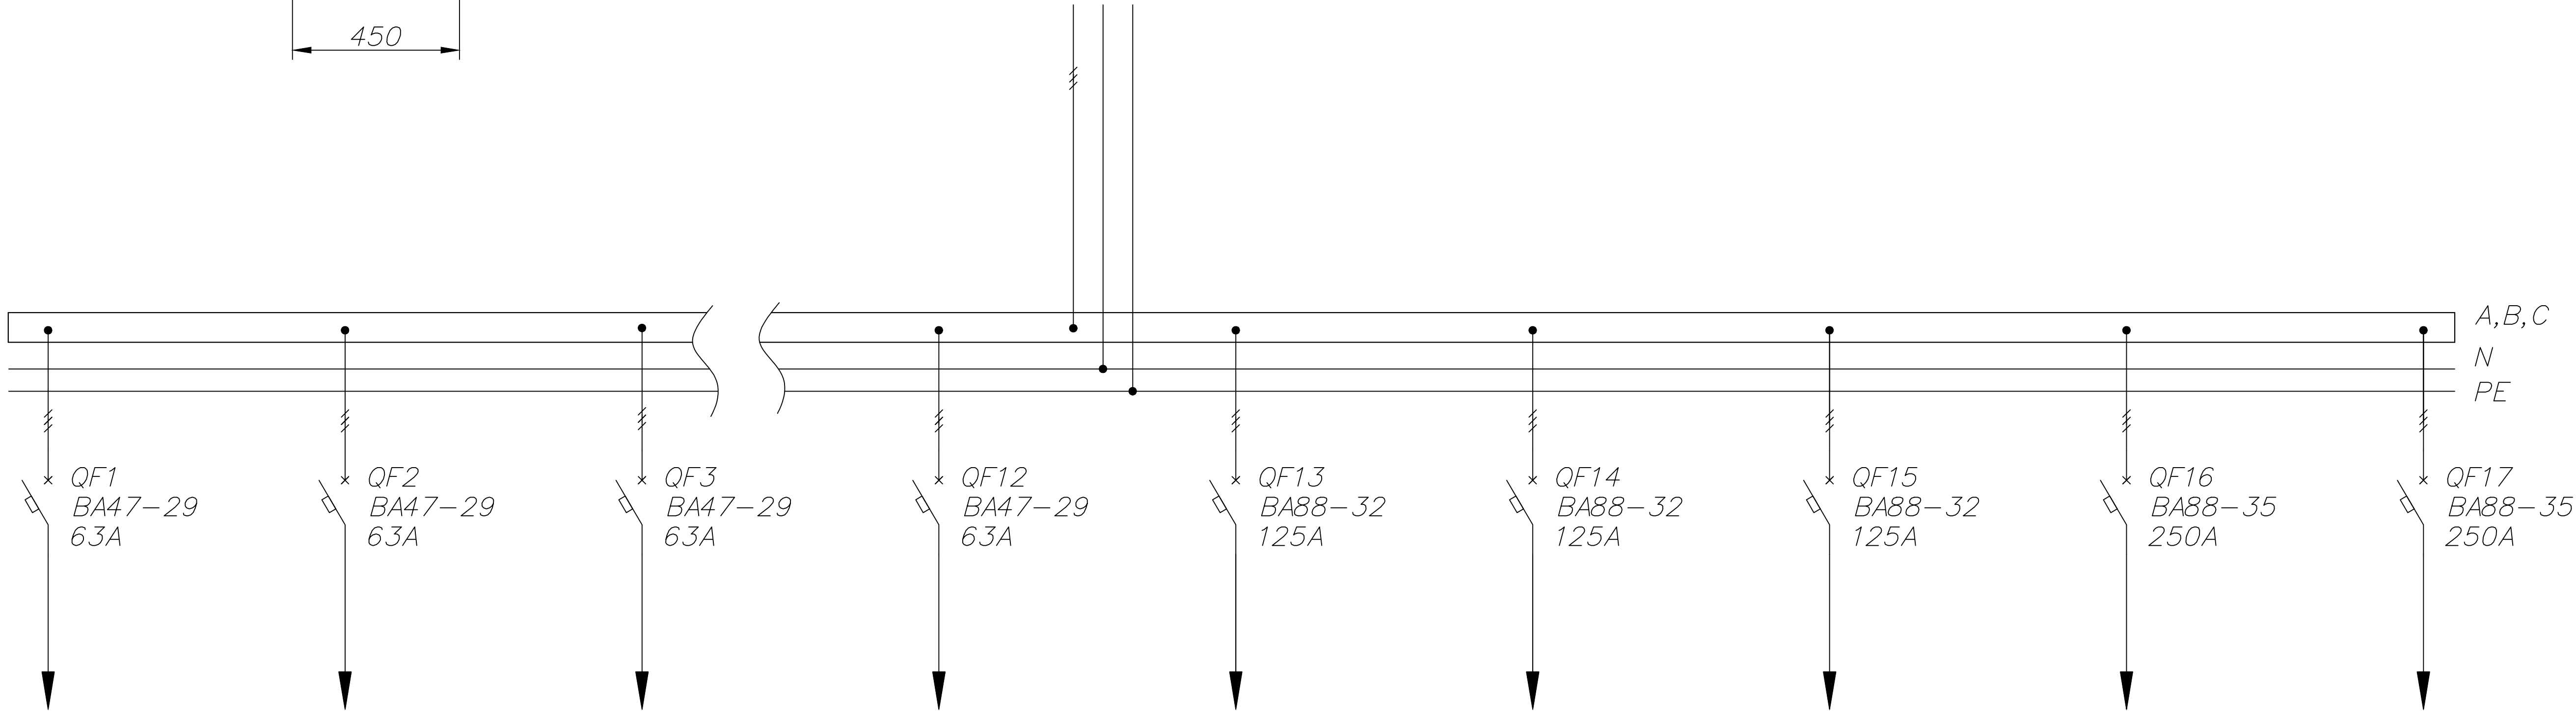

Изм.	Кол. уч.	Лист	Ном. док.	Погр.	Дата			
								Стадия
							1	Лист
								Листов
						Распределительная панель 3P–106–30		TDM ELECTRIC