
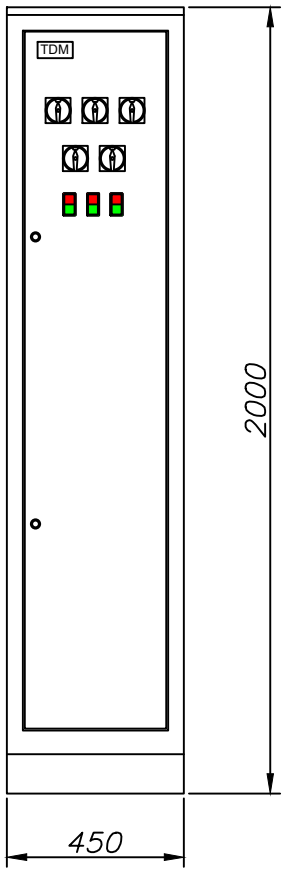


Инв. №

Поясн. и дата

Взам. инв. №

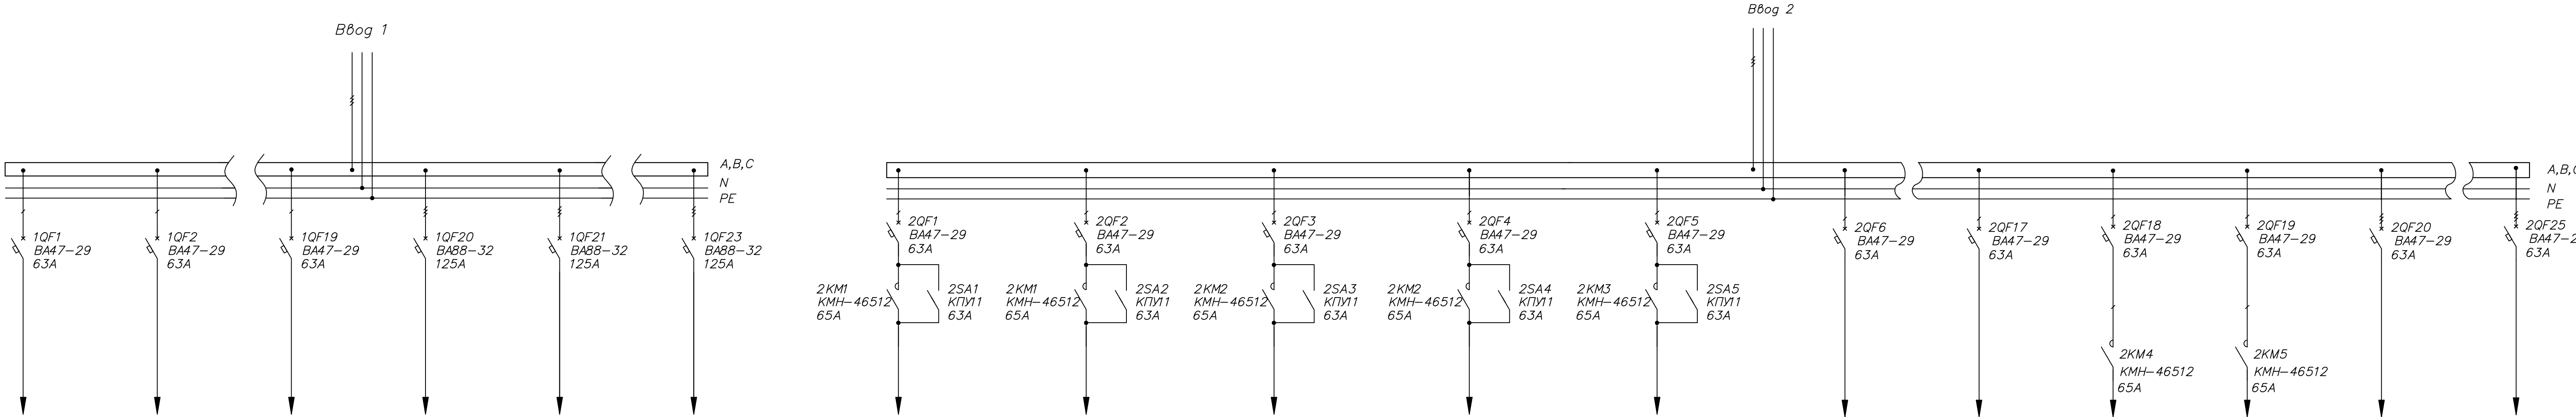

Примечание:
Схему управления контакторами 2KM1–2KM5 см. лист 2

Изм.	Кол. экз.	Лист	Число док.	Подп.	Дата			Страница	Лист
									Листов
									1
									2
Распределительная панель 4Р-106-30							TDM ELECTRIC		